


SECTIUNE B-B

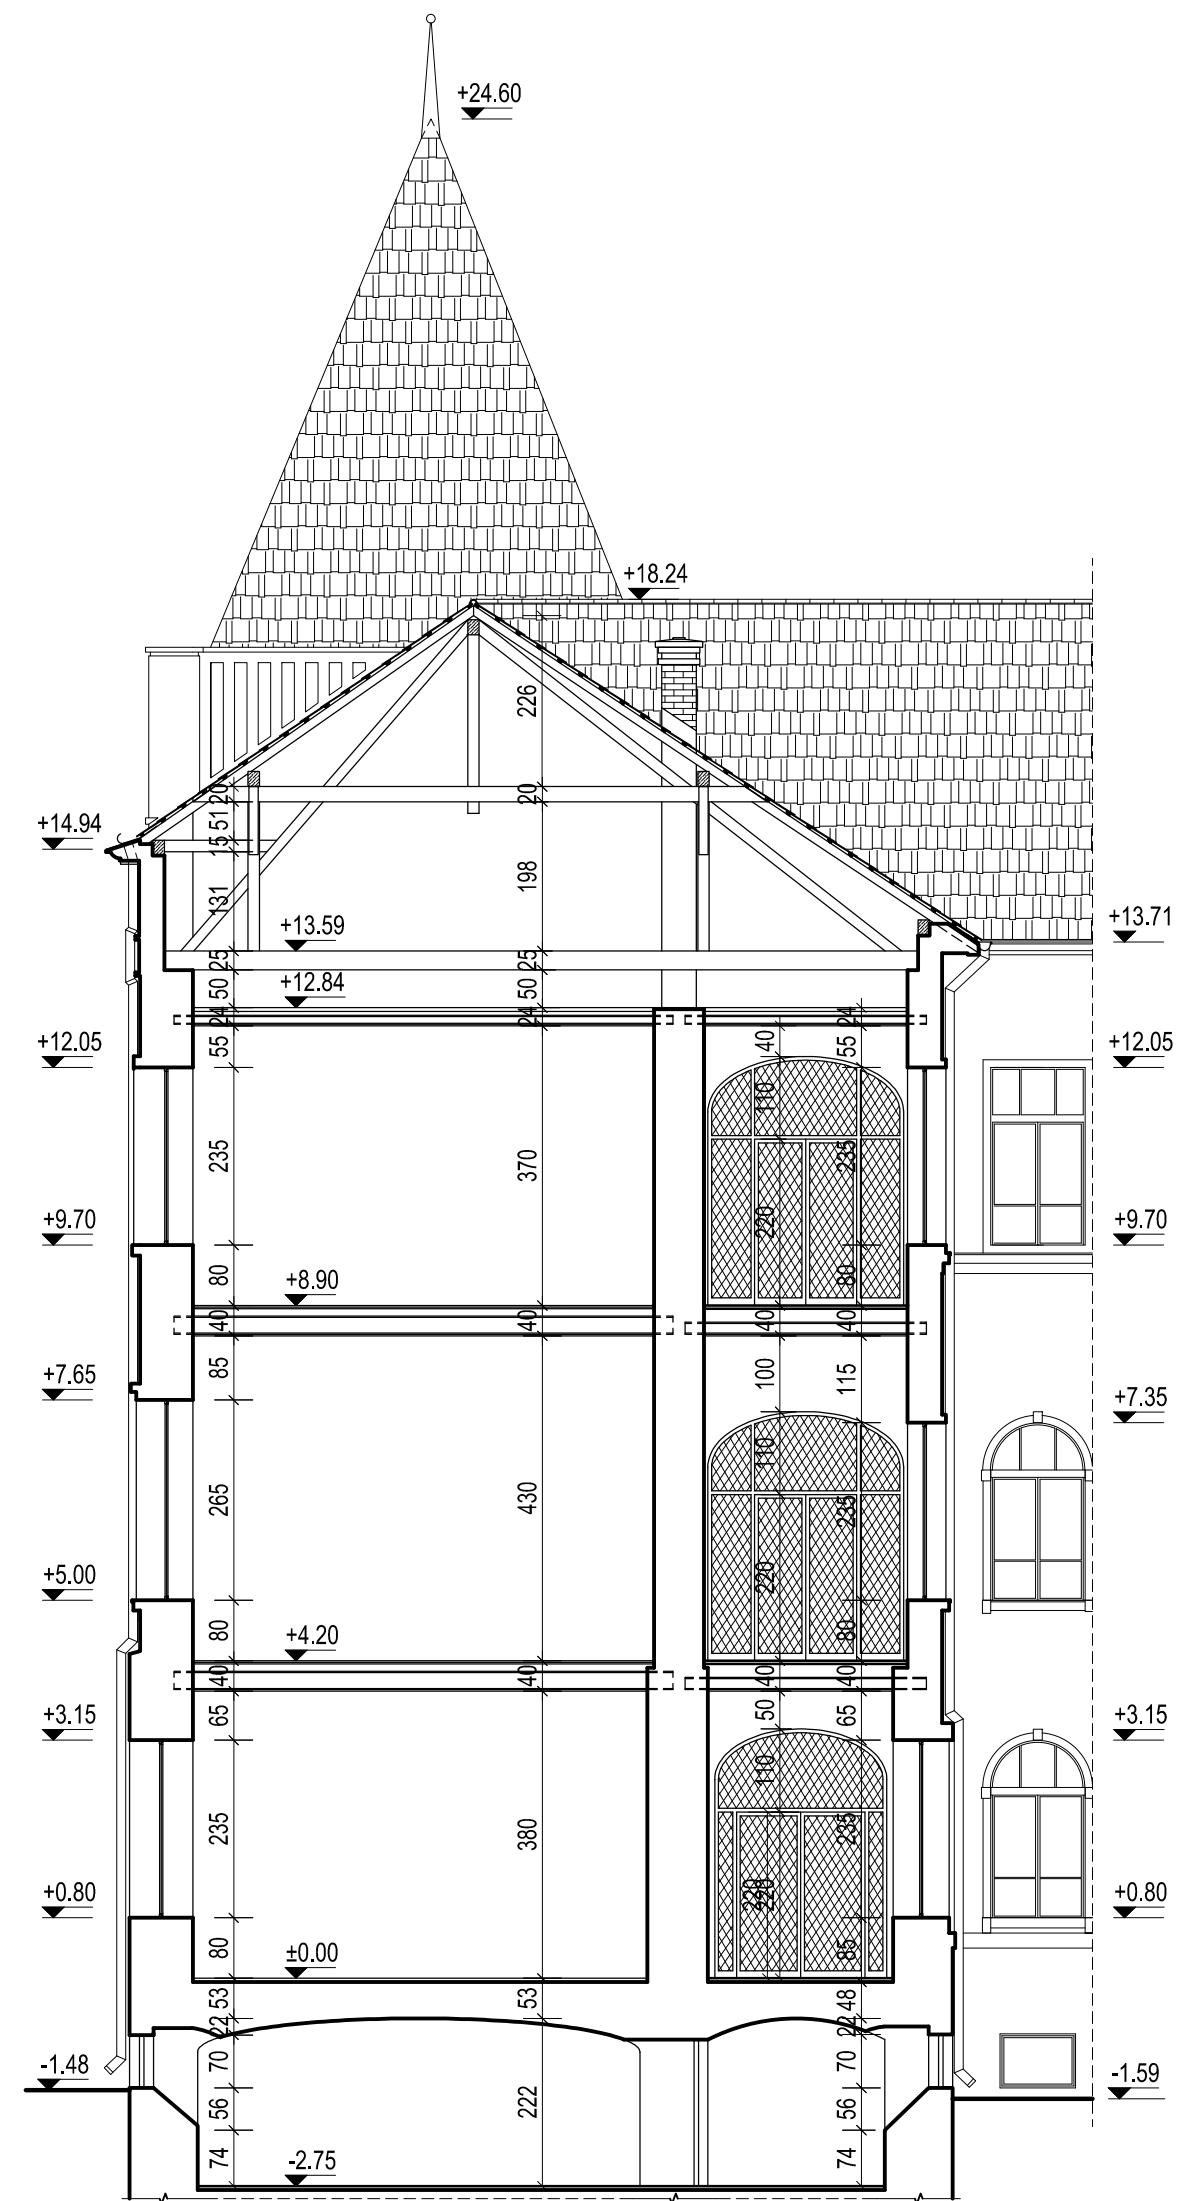

SECTIUNE A-A

Indice	Data	Modificare			Proiectat	Semnat	Inlocuieste plan nr.
Verificator:							
Expert:							
Verificator/Expert	Nume	Semnatura	Cerinta	Referat/Expertiza Nr./Data			
S.C. ROCOM S.R.L. J/40/6165/91 ISO 9001 : 2000				BENEFICIAR: CURTEA DE APEL ALBA IULIA			PR. NR: 215/2012 DATA: martie 2012
DIRECTOR	ing. Ruxandra SECARA		PROIECT: SERVICII DE EXPERTIZA TEHNICA LA CLADIREA CURTII DE APEL ALBA IULIA - str. I.C. BRATIANU, nr. 1				FAZA: expertiza tehnica
SEF PROIECT	ing. Ruxandra SECARA		SITUATIE EXISTENTA SECTIUNI				SCARA: 1: 100
RELEVAT	ing. Nicoleta MIU						
DESEINAT	ing. Nicoleta MIU						
VERIFICAT	ing. Cornelia GRADINARU						
							PLANSĂ NR: R 06