



SECTIUNE FERMA 1
RELEVEU
SCARA 1:50

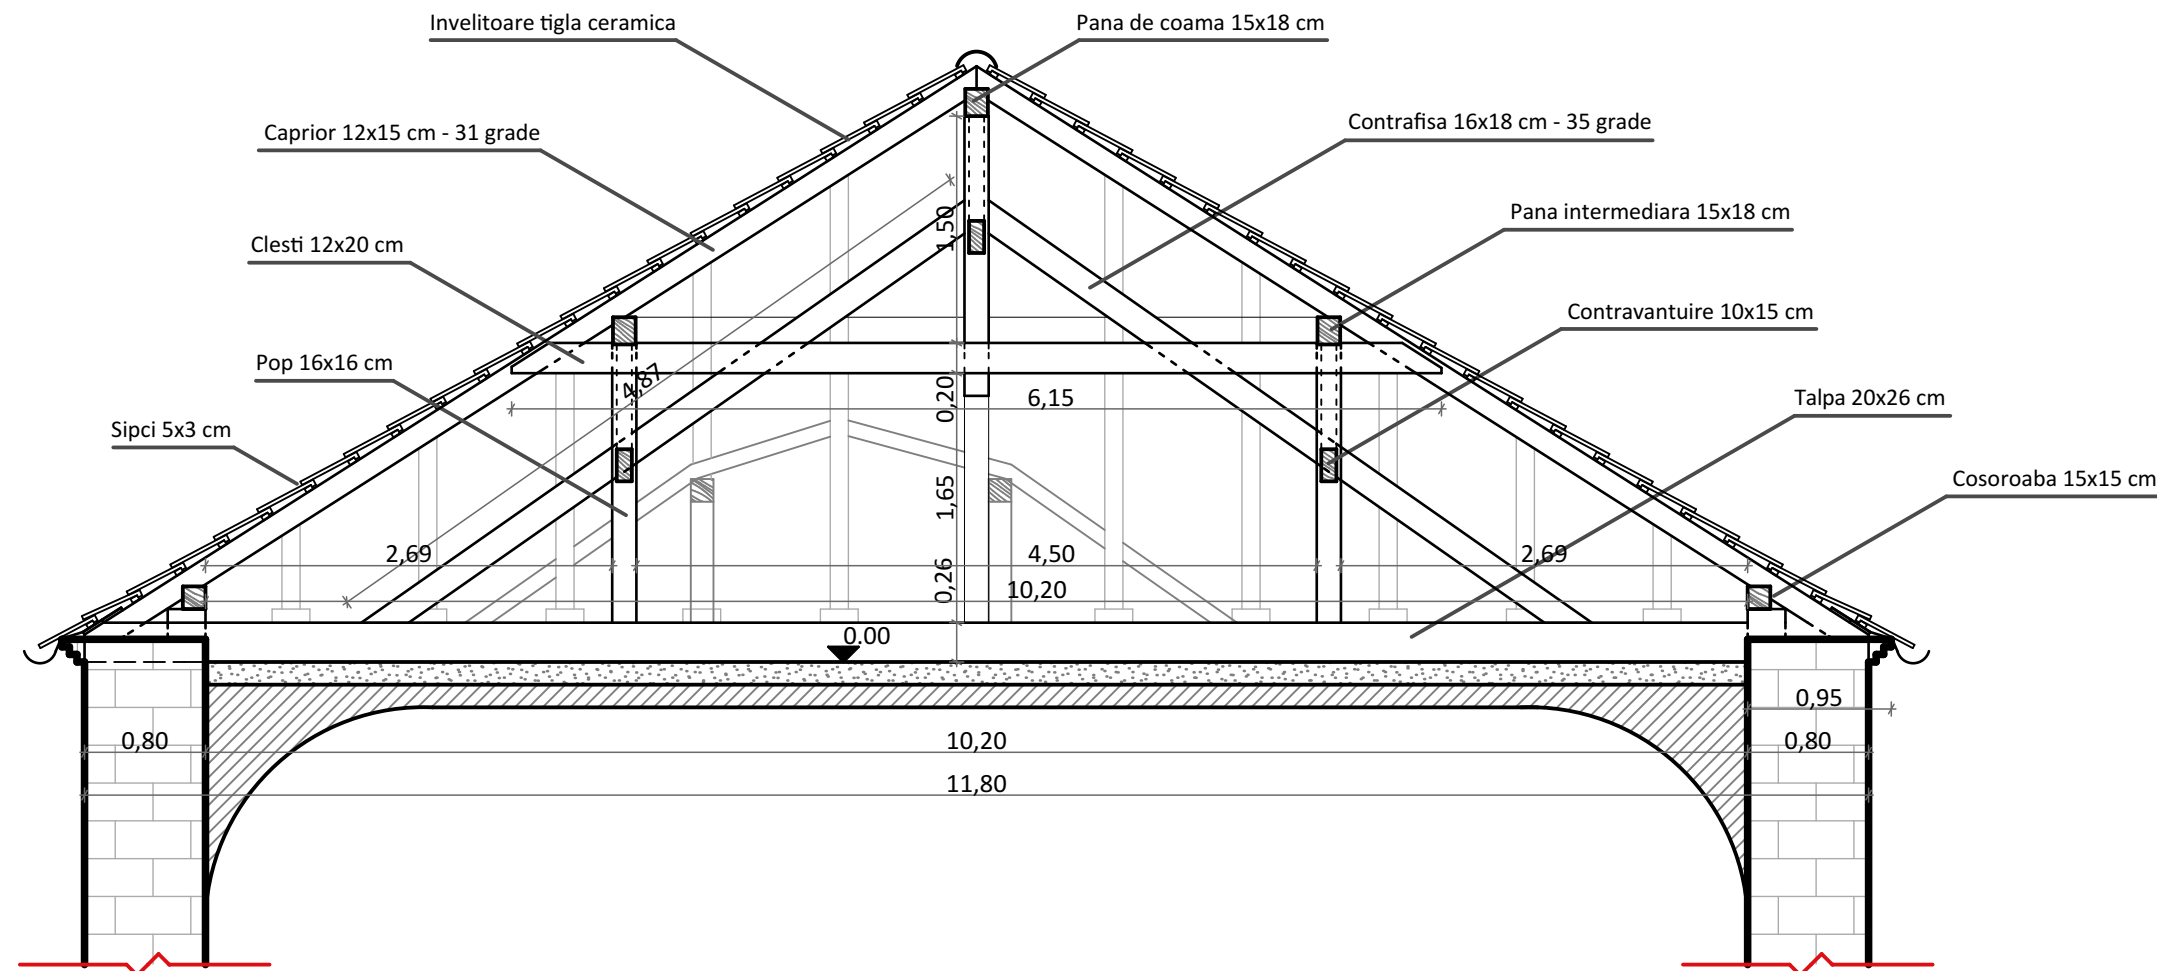

SECTIUNE FERMA 2
RELEVEU
SCARA 1:50

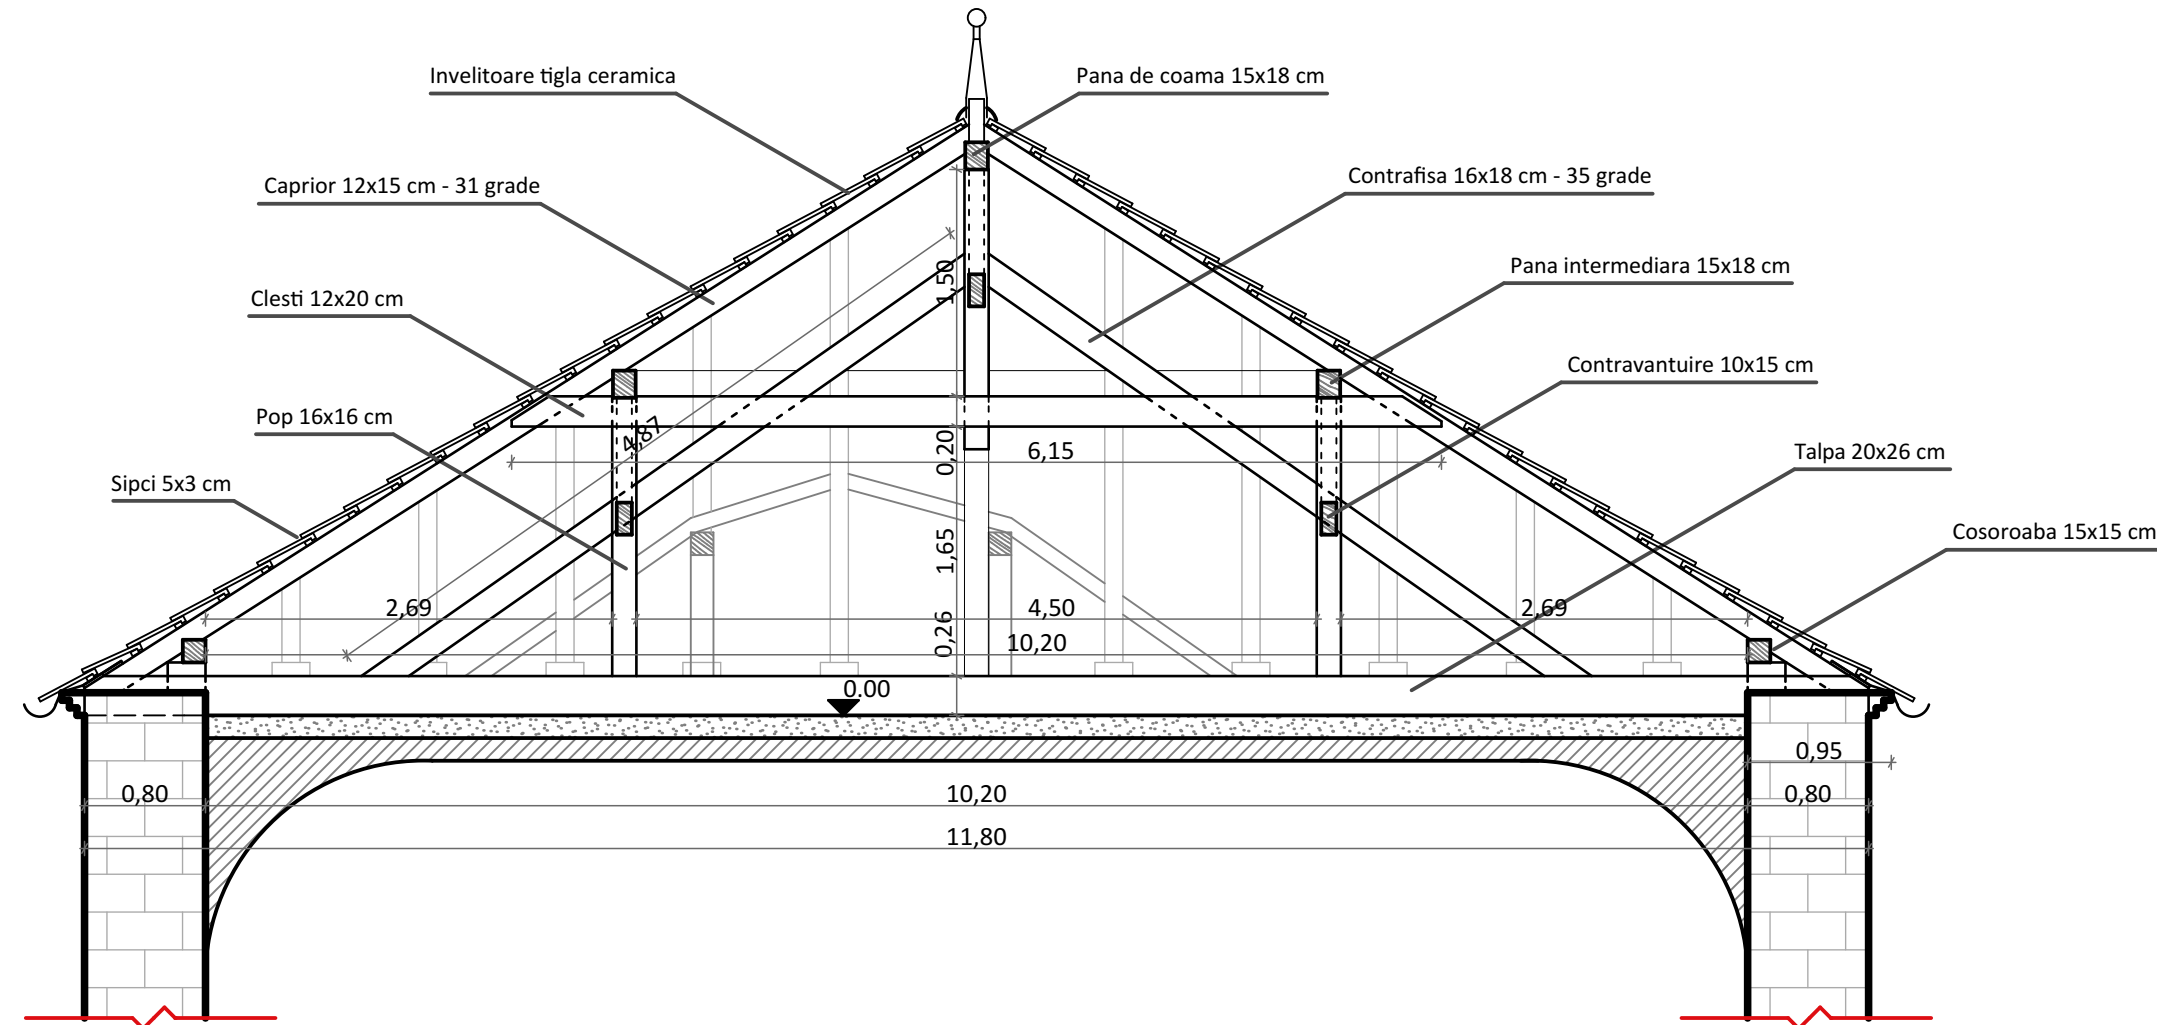

SECTIUNE FERMA 3
RELEVEU
SCARA 1:50

Verificator		referat nr. din	
RHEINBRUCKE ARCHITECTURE <small>Arhitectură și design interior</small>		ADRESA: Timisoara, str. Calea Martiilor, nr. 51/20 tel. 0748.022.805 CUI 2806363 J35/28/12.01.1993	
S.C. RHEINBRUCKE S.R.L.		BENEFICIAR: CURTEA DE APEL - ALBA IULIA	
SPECIFICATIE		DENUMIRE PROIECT: "REPARATII LA SARPANTA DIN LEMN A CLADIRII CURTII DE APEL ALBA IULIA, DE PE ZONA ACOPERISULUI SĂLII DE ȘEDINȚE 213"	
Sef Proiect	arh. HAMZA AUGUSTIN	SCARA	AMPLASAMENT: Municipiul Alba Iulia, Județul Alba, Strada I.C. Brătianu, Numarul 1
Proiectat	arh. HAMZA AUGUSTIN	1:50	DENUMIRE PLANSA:
Desenat	arh. stag. NISTOR IONUT	DATA 11/2016	Sectiuni Ferme - Relevu
			Proiect nr. 411/2016
			FAZA P.T. + D.D.E.
			PLANSA: A.06