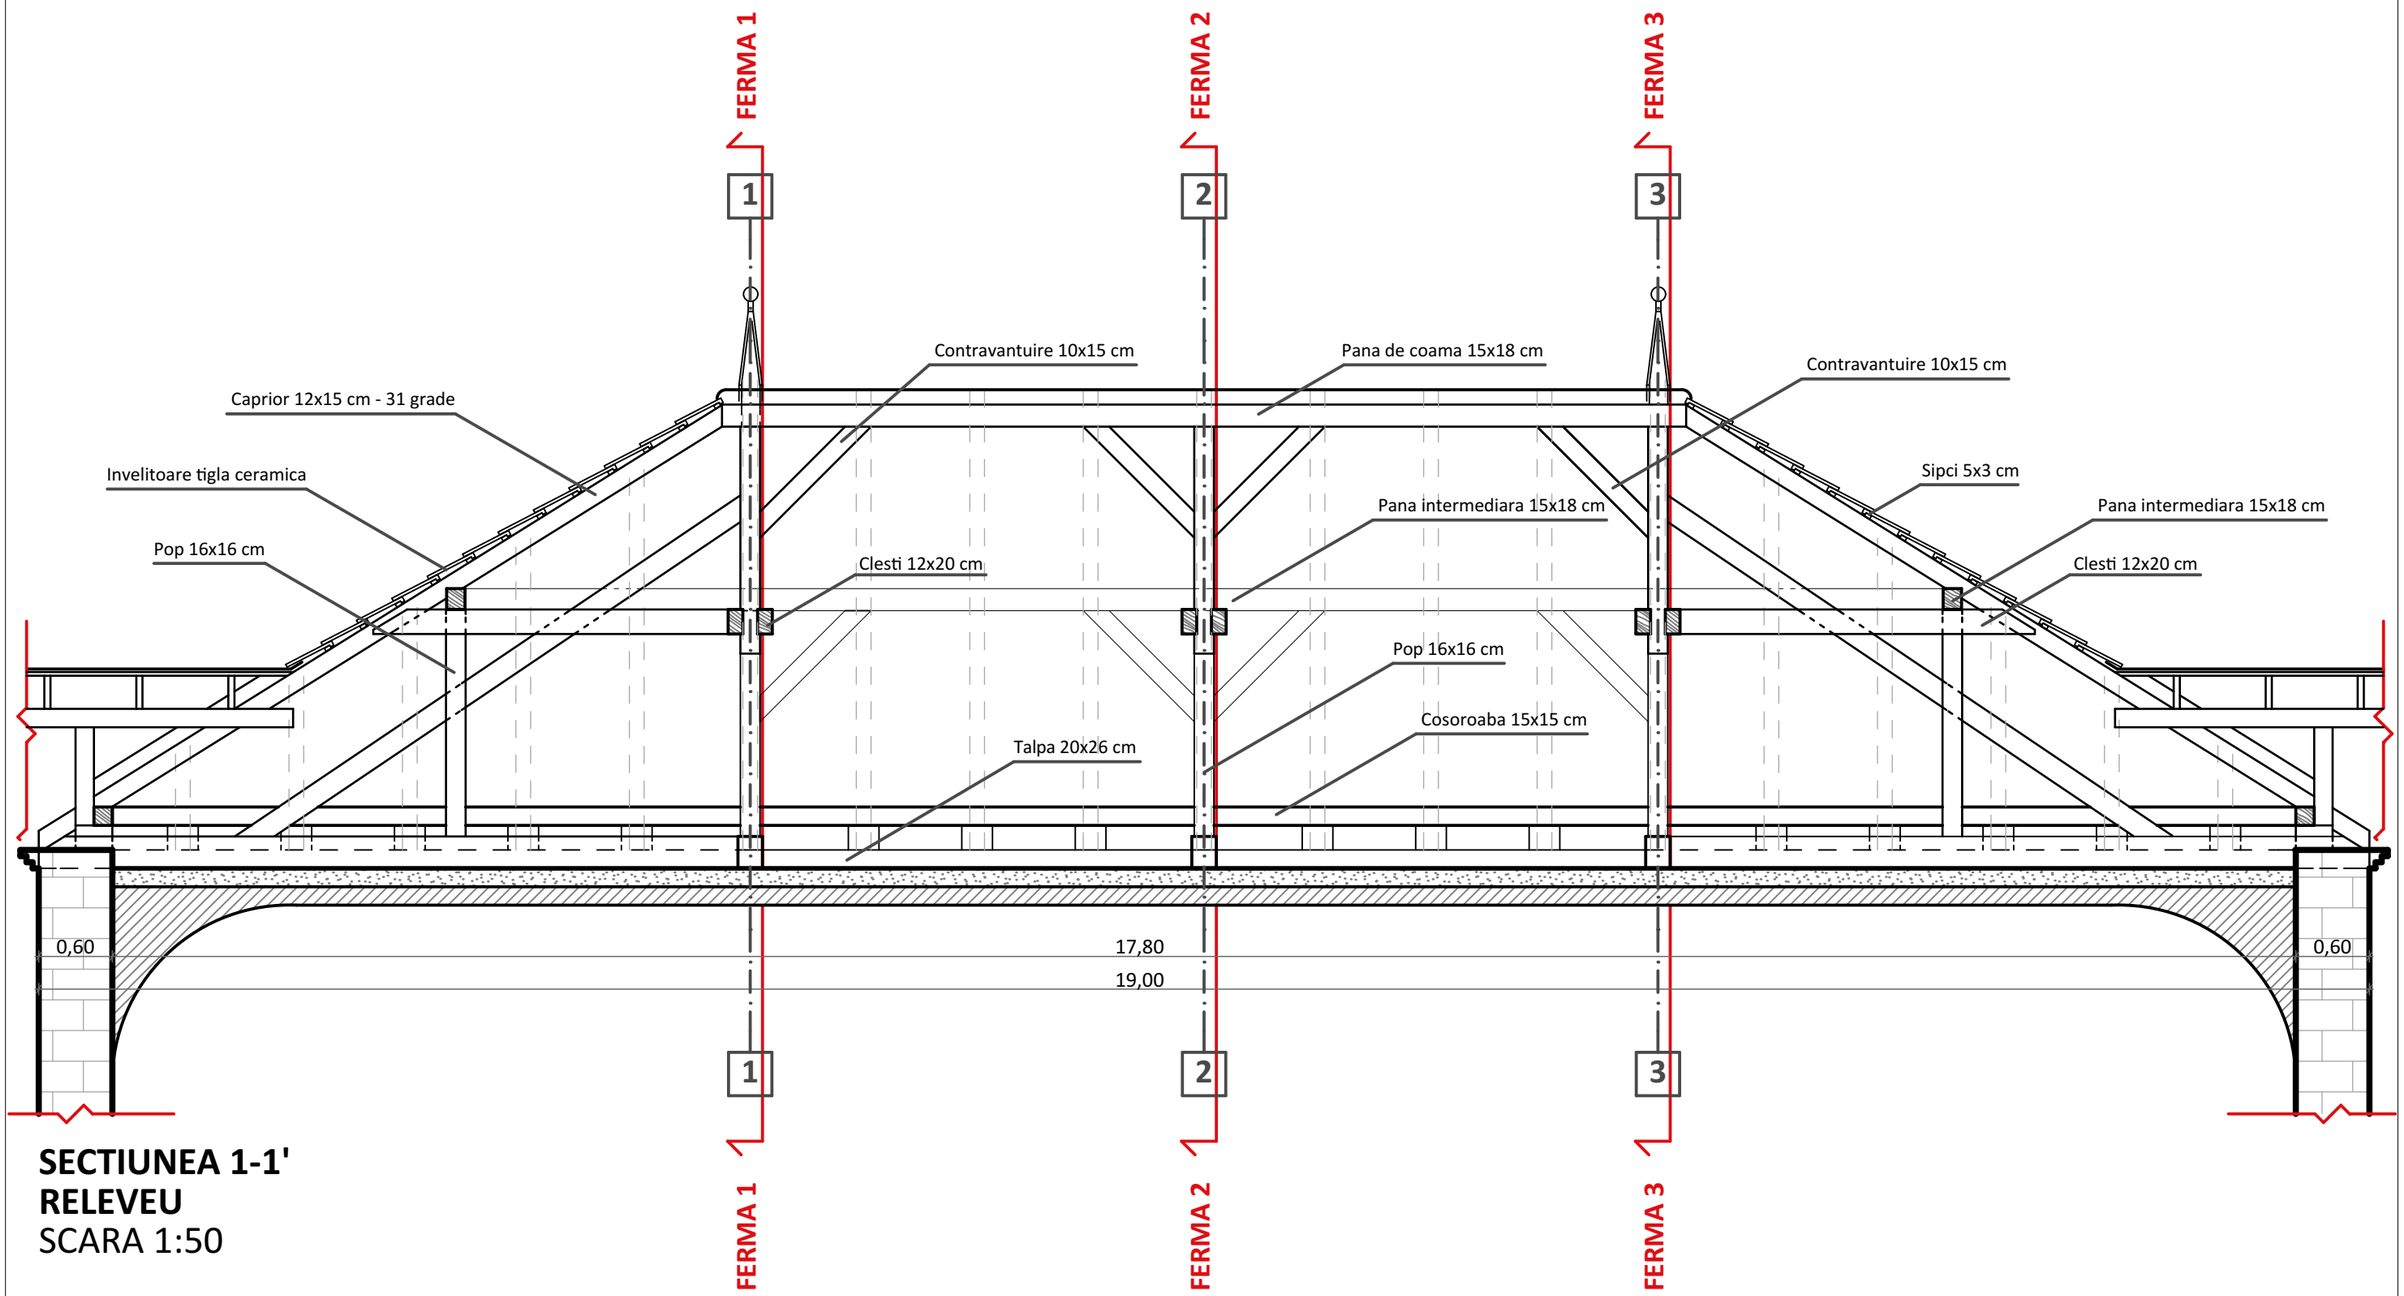

SECTIUNEA 1-1'
RELEVEU
SCARA 1:50

Verificator		referat nr. din

RHEINBRUCKE ARCHITECTURE
Simplicity is the ultimate sophistication
S.C. RHEINBRUCKE S.R.L.
ADRESA: Timisoara, str. Calea Martirilor, nr. 51/20
tel.0748.022.805
CUI 2806363
J35/28/12.01.1993

BENEFICIAR:
CURTEA DE APEL - ALBA IULIA

DENUMIRE PROIECT:
"REPARAȚII LA ȘARPANTA DIN LEMN A CLĂDIRII CURȚII DE APEL ALBA IULIA, DE PE ZONA ACOPERIȘULUI SĂLII DE ȘEDINȚE 213"

Proiect nr.
411/2016

SPECIFICATIE	NUME	SEMNATURA
Sef Proiect	arh. **HAMZA AUGUSTIN**	
Proiectat	arh. **HAMZA AUGUSTIN**	
Proiectat	arh. stag. **NISTOR IONUT**	
Desenat	arh. stag. **NISTOR IONUT**	

SCARA
1:50

DATA
11/2016

AMPLASAMENT:
Municipiul Alba Iulia, Județul Alba, Strada I.C. Brătianu, Numarul 1

DENUMIRE PLANSA:
Sectiune Longitudinala - Releveu

FAZA
P.T. + D.D.E.

PLANSA:
A.07