

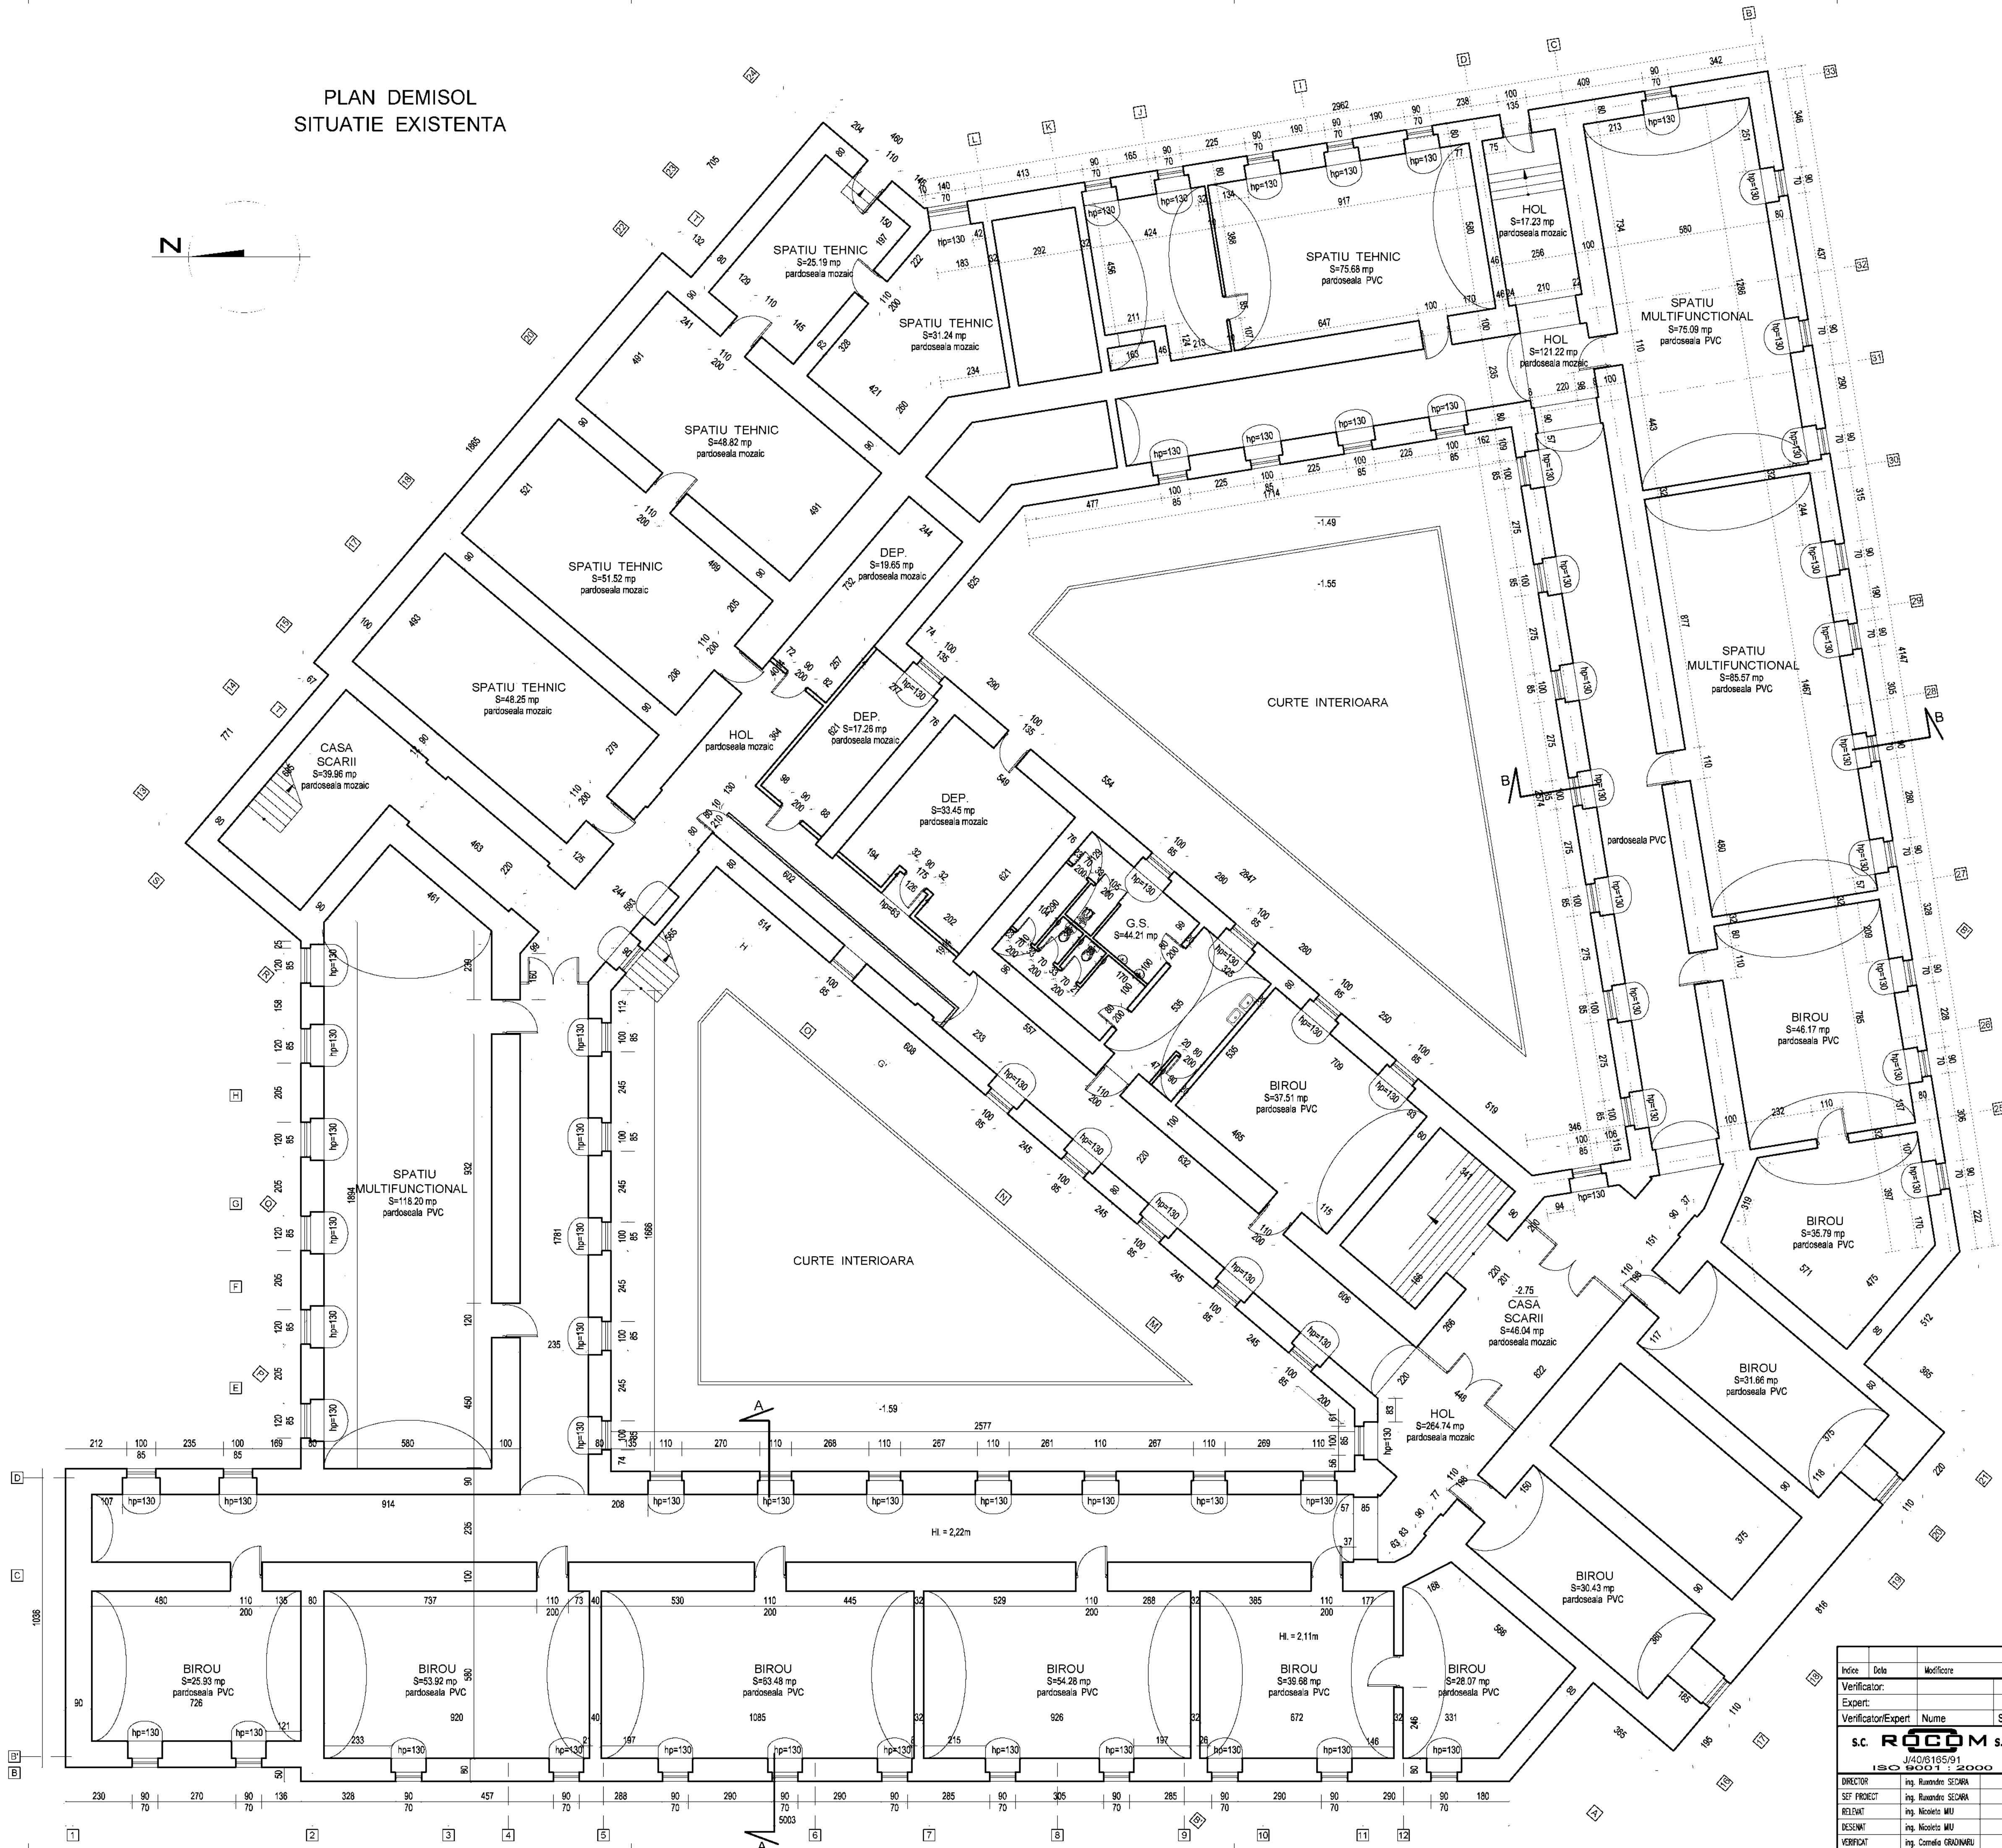


PLAN DEMISOL  
SITUATIE EXISTENTA

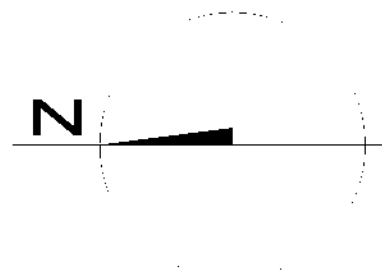

Index	Data	Modificare	Proiectat	Semnat	Inlocuiește plan nr.
Verificator:					
Expert:					
Verificator/Expert	Nume	Semnatura	Cerinta	Referat/Expertiza Nr./Data	
S.C. <b>ROCOM</b> S.R.L.		BENEFICIAR: CURTEA DE APEL ALBA IULIA			PR. NR: 215/2012
J/40/5185/91 ISO 9001:2000					DATA: martie 2012
DIRECTOR	Ing. Ruxandra SEJNAR	PROIECT: SERVICII DE EXPERTIZA TEHNICA LA CLADIREA			FAZA: expertiza tehnica
SEF PROIECT	Ing. Ruxandra SEJNAR	CURTII DE APEL ALBA IULIA - str. I.C. BRATIANU, nr. 1			SCALA: 1:100
RELEVANT	Ing. Nicoleta MIU	SITUATIE EXISTENTA			PLANTA NR.
REZERVAT	Ing. Nicoleta MIU	PLAN DEMISOL			R 01
VERIFICAT	Ing. Cornelia GRADINBU				



PLAN PARTER  
SITUATIE EXISTENTA

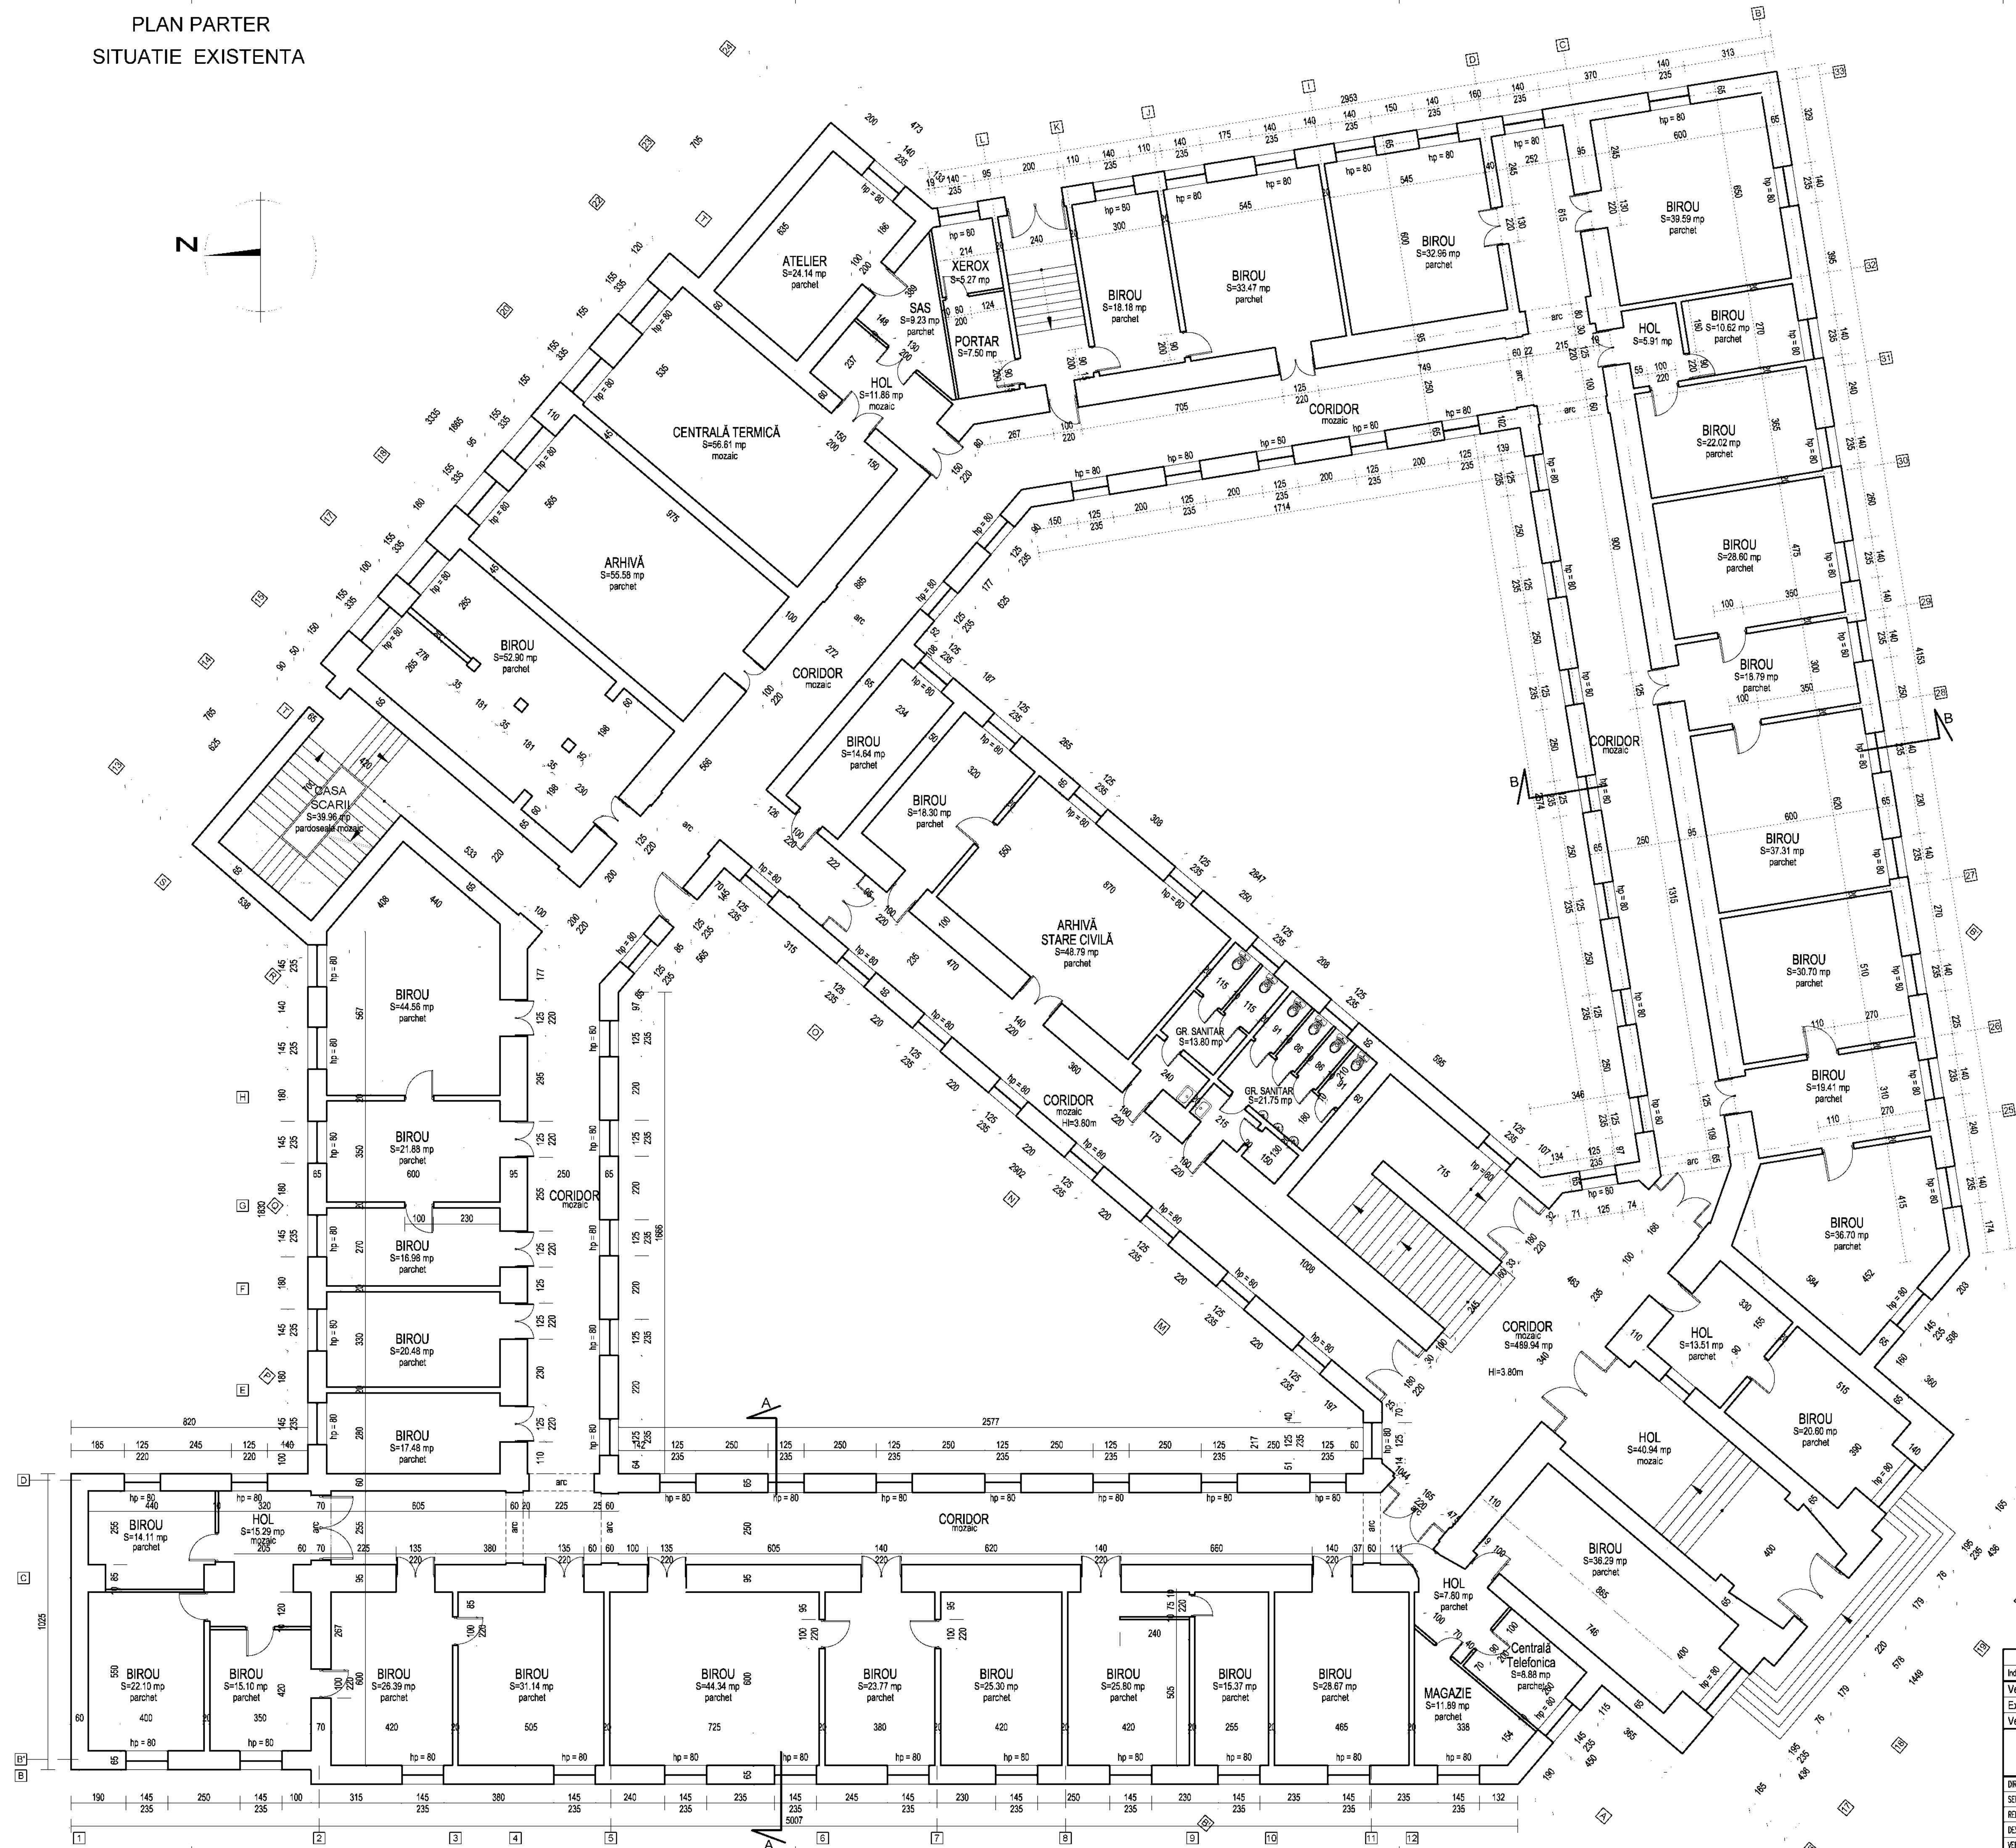

Indice	Data	Modificare	Proiectat	Somet	Inlocuiește plan nr.
Verificator:					
Expert:					
Verificator/Expert	Nume	Semnatura	Cerinta	Referat/Expertiza Nr./Data	
<b>S.C. ROOM S.R.L.</b> <b>J40/08105/91</b> <b>ISO 9001 : 2000</b>			<b>BENEFICAR:</b> <b>CURTEA DE APEL ALBA IULIA</b>		<b>FR. NR:</b> 215/2012  <b>DATA:</b> martie 2012
<b>DIRECTOR</b>	ing. Ruzdorel SCORNA		<b>PROIECT: SERVICII DE EXPERTIZA TEHNICA LA CLADIREA</b>		
<b>SEF PROIECT</b>	ing. Ruzdorel SCORNA		<b>CURTII DE APEL ALBA IULIA - str. I.C. BRATIANU, nr. 1</b>		
<b>PROJ. DATA</b>	ing. Nicoleta MIU		<b>STIUTATE EXISTENTA</b>		
<b>DESECAT</b>	ing. Nicoleta MIU		<b>PLAN PARTER</b>		
<b>VERIFICAT</b>	ing. Cornelia GRACINARU		<b>FLUSKA NR:</b> <b>R 02</b>		





PLAN ETAJ 1  
SITUATIE EXISTENTA

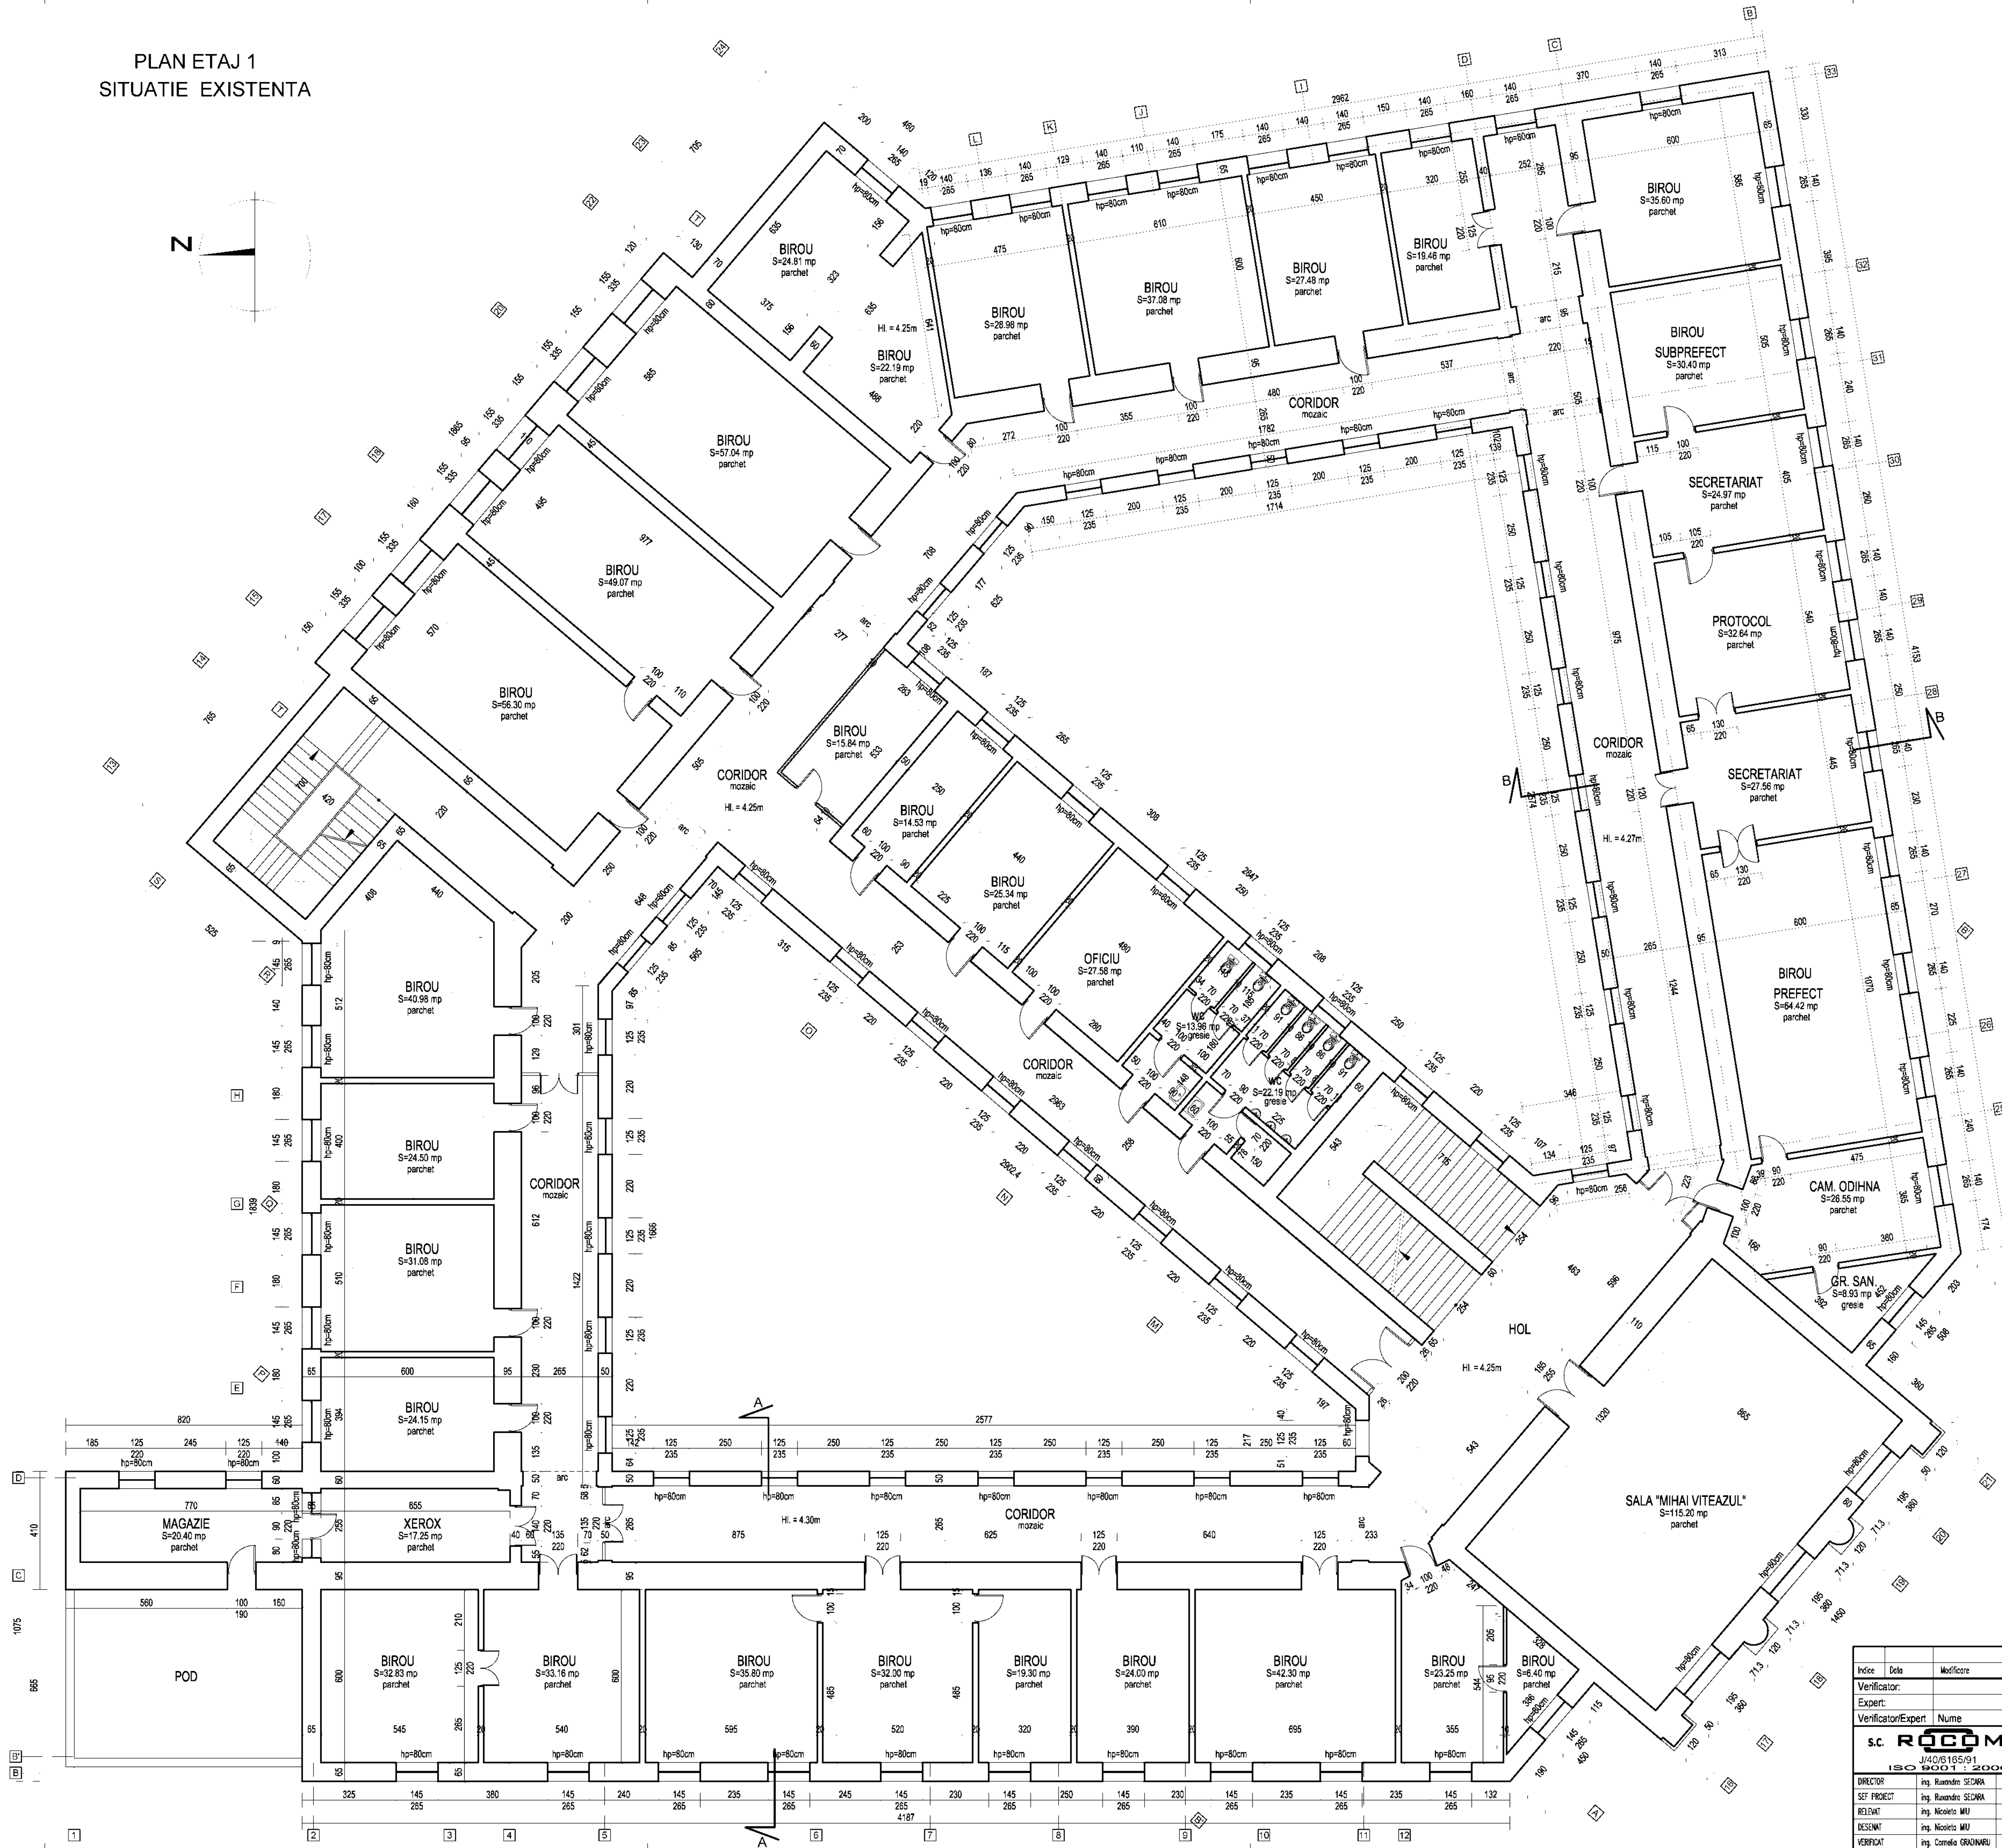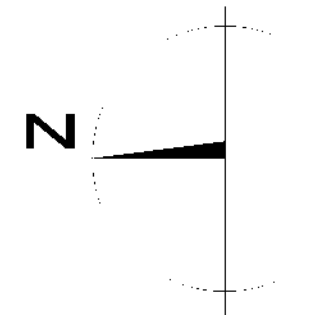

Indice	Data	Modificare	Proiectat	Semnat	Inlocuete plan nr.
Verificator:					
Expert:					
Verificator/Expert	Nume	Semnatura	Cerinta	Referat/Experiza Nr./Data	
S.C. <b>ROCOM</b> S.R.L.		BENEFICIAR: CURTEA DE APEL ALBA IULIA			PR. NR: 215/2012
J/40/5185/91 ISO 9001:2000					Data: martie 2012
DIRECTOR	Ing. Ruxandra SEJNAR	PROIECT: SERVICIU DE EXPERTIZA TEHNICA LA CLADIREA			FAZA: expertiza tehnica
SEF PROIECT	Ing. Ruxandra SEJNAR	CURTIILE DE APEL ALBA IULIA - str. I.C. BRATIANU, nr. 1			SCALA: 1:100
RELEVANT	Ing. Nicoleta MIU	SITUATIE EXISTENTA			PLANSĂ NR:
REZUMAT	Ing. Nicoleta MIU	PLAN ETAJ 1			R 03
VERIFICAT	Ing. Cornelia GRADINARU				



PLAN ETAJ 2  
SITUATIE EXISTENTA

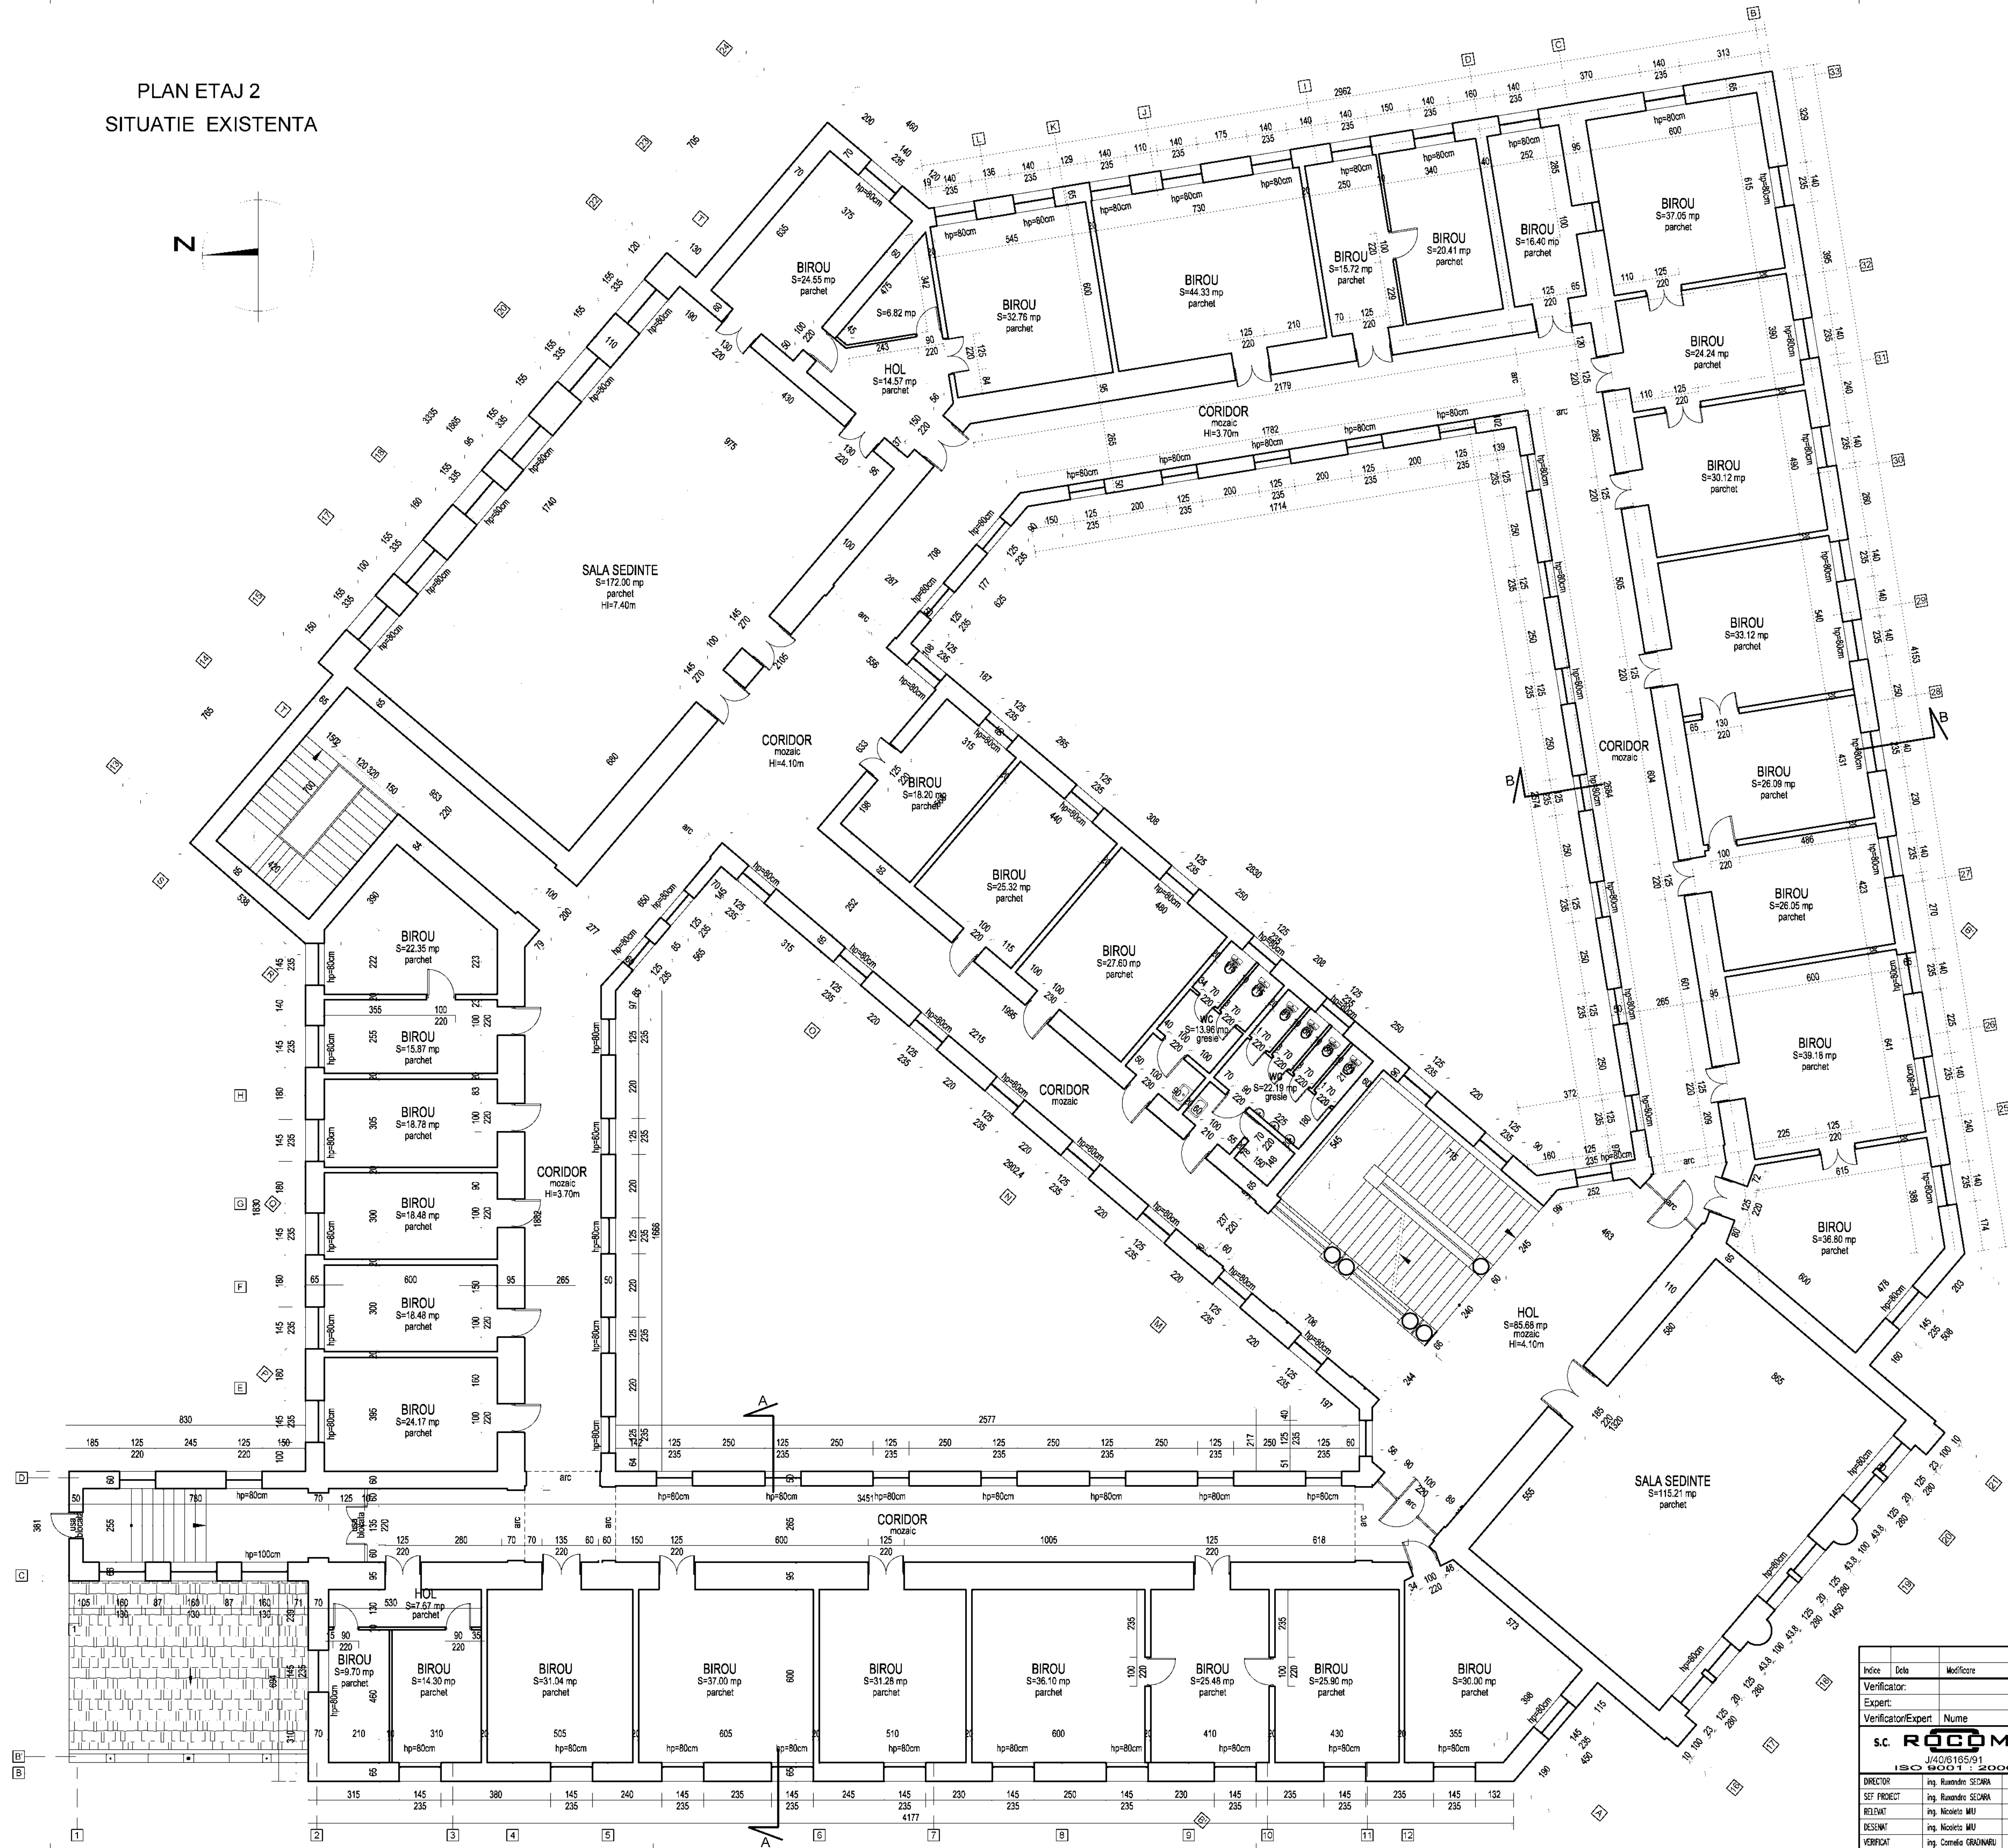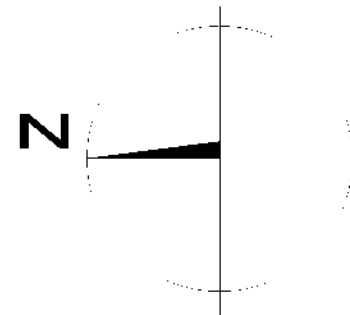

Indice	Data	Modificare	Proiectat	Semnat	Inlocuetele plan nr.
Verificator:					
Expert:					
Verificator/Expert	Nume	Semnatura	Cerinta	Referat/Experiza Nr./Data	
S.C. <b>ROCOM</b> S.R.L.			BENEFICIAR: CURTEA DE APEL ALBA IULIA		PR. NR: 215/2012
J/40/5185/91 ISO 9001:2000					DATA: martie 2012
DIRECTOR	Ing. Ruxandra SEJNAR		PROIECT: SERVICIU DE EXPERTIZA TEHNICA LA CLADIREA		Faza: expertiza tehnica
SEF PROIECT	Ing. Ruxandra SEJNAR		CURTIILE DE APEL ALBA IULIA - str. I.C. BRATIANU, nr. 1		SCALA: 1:100
RELEVANT	Ing. Nicoleta MUI		SITUATIE EXISTENTA		PLANSĂ NR:
REZUMAT	Ing. Nicoleta MUI		PLAN ETAJ 2		R 04
VERIFICAT	Ing. Cornelia GRADINARU				




PLAN INVELITOARE  
SITUATIE EXISTENTA

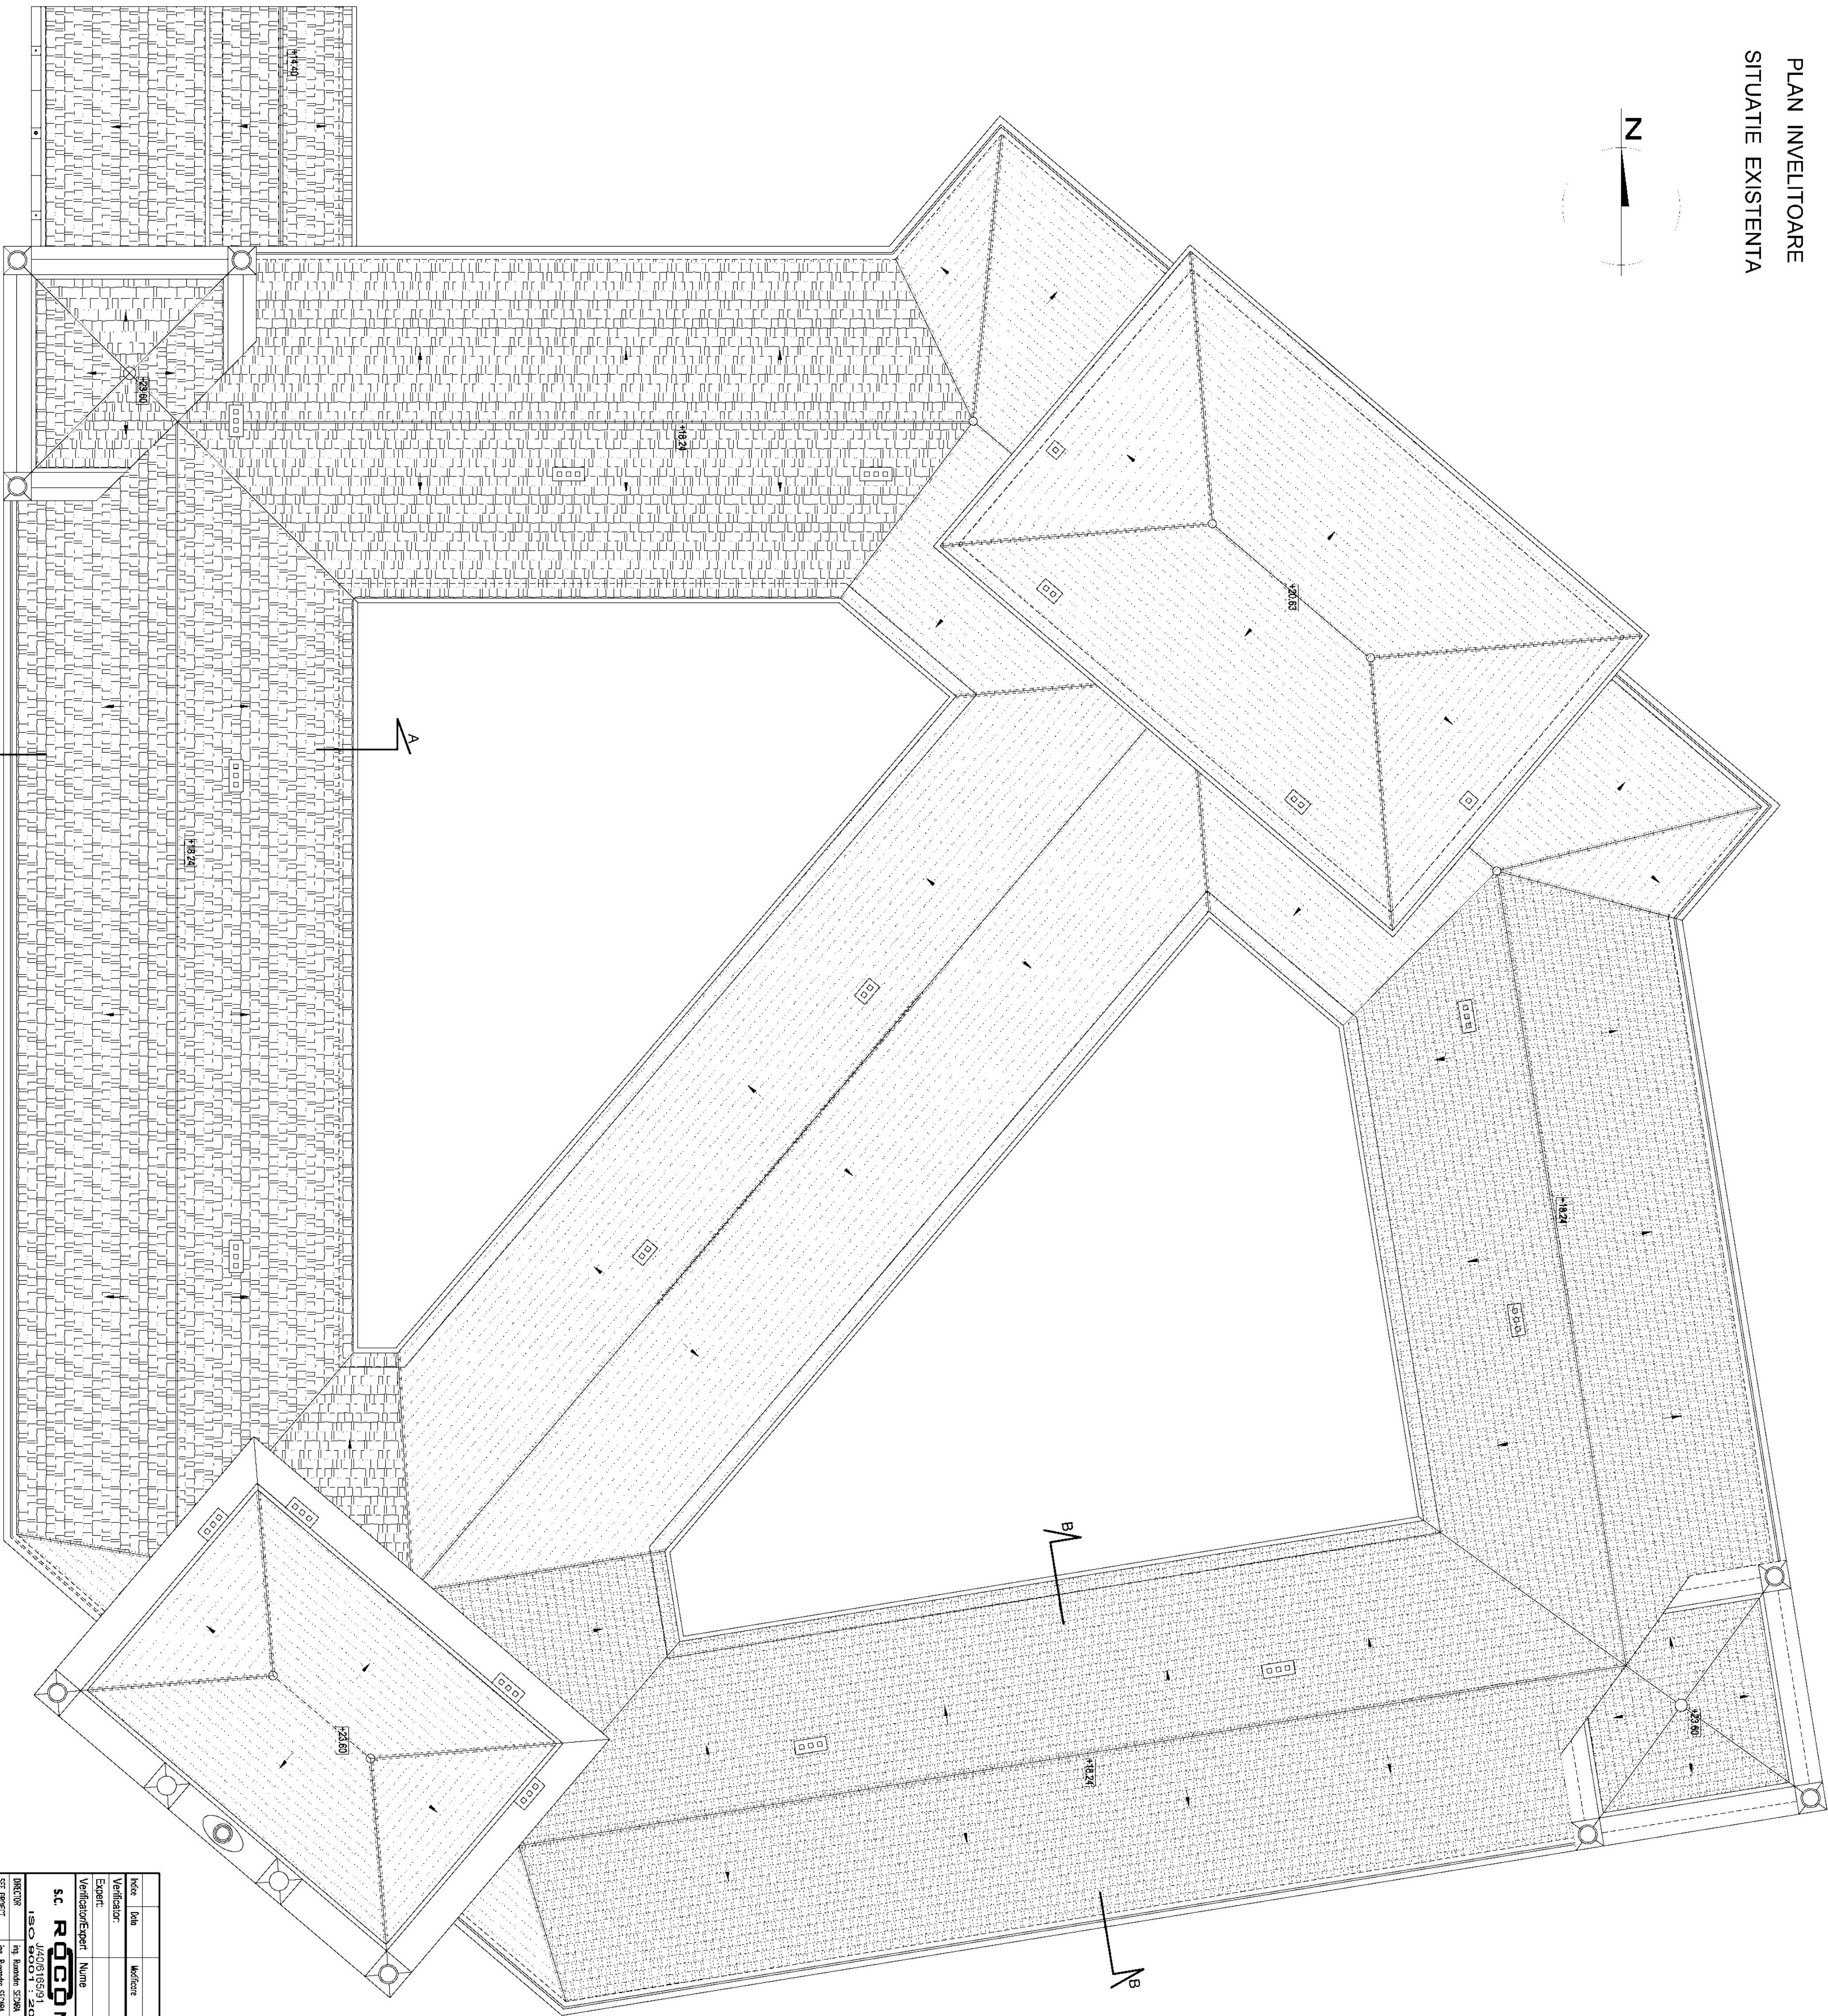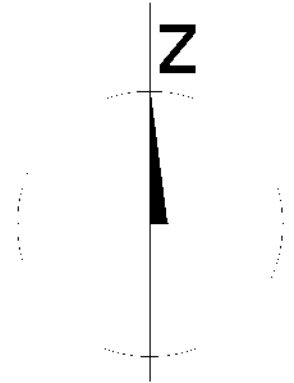

Nume		Măsoare		Proiect		Serviciu		Încălzire pe la nr.	
Verificator									
Expert									
Verificator/Expert	Nume	Semnătura	Cerința		Referință/Scenariu W/Ora		Rm. nr.		
SC R&E&M SRL			BIBEROL		CURTEA DE APEL ALBA IULIA		21/2012		
ISO 9001 : 2000									
DIRECTOR	Ing. Simona SCOR		PROIECT		SERVICIU DE EXPERTIZĂ TEHNICĂ LA CURTEA		100		
SF. PROIECT	Ing. Simona SCOR				CURTEA DE APEL ALBA IULIA - SIF. CO. BODOLANU, nr. 1		SCOR		
REZUMAT	Ing. Simona SCOR				SITUATIE EXISTENTA		1 : 100		
DESINAT	Ing. Simona SCOR				PLAN INVELITOARE		R 05		
VERIFICAT	Ing. Simona SCOR								




## SECTION B-B

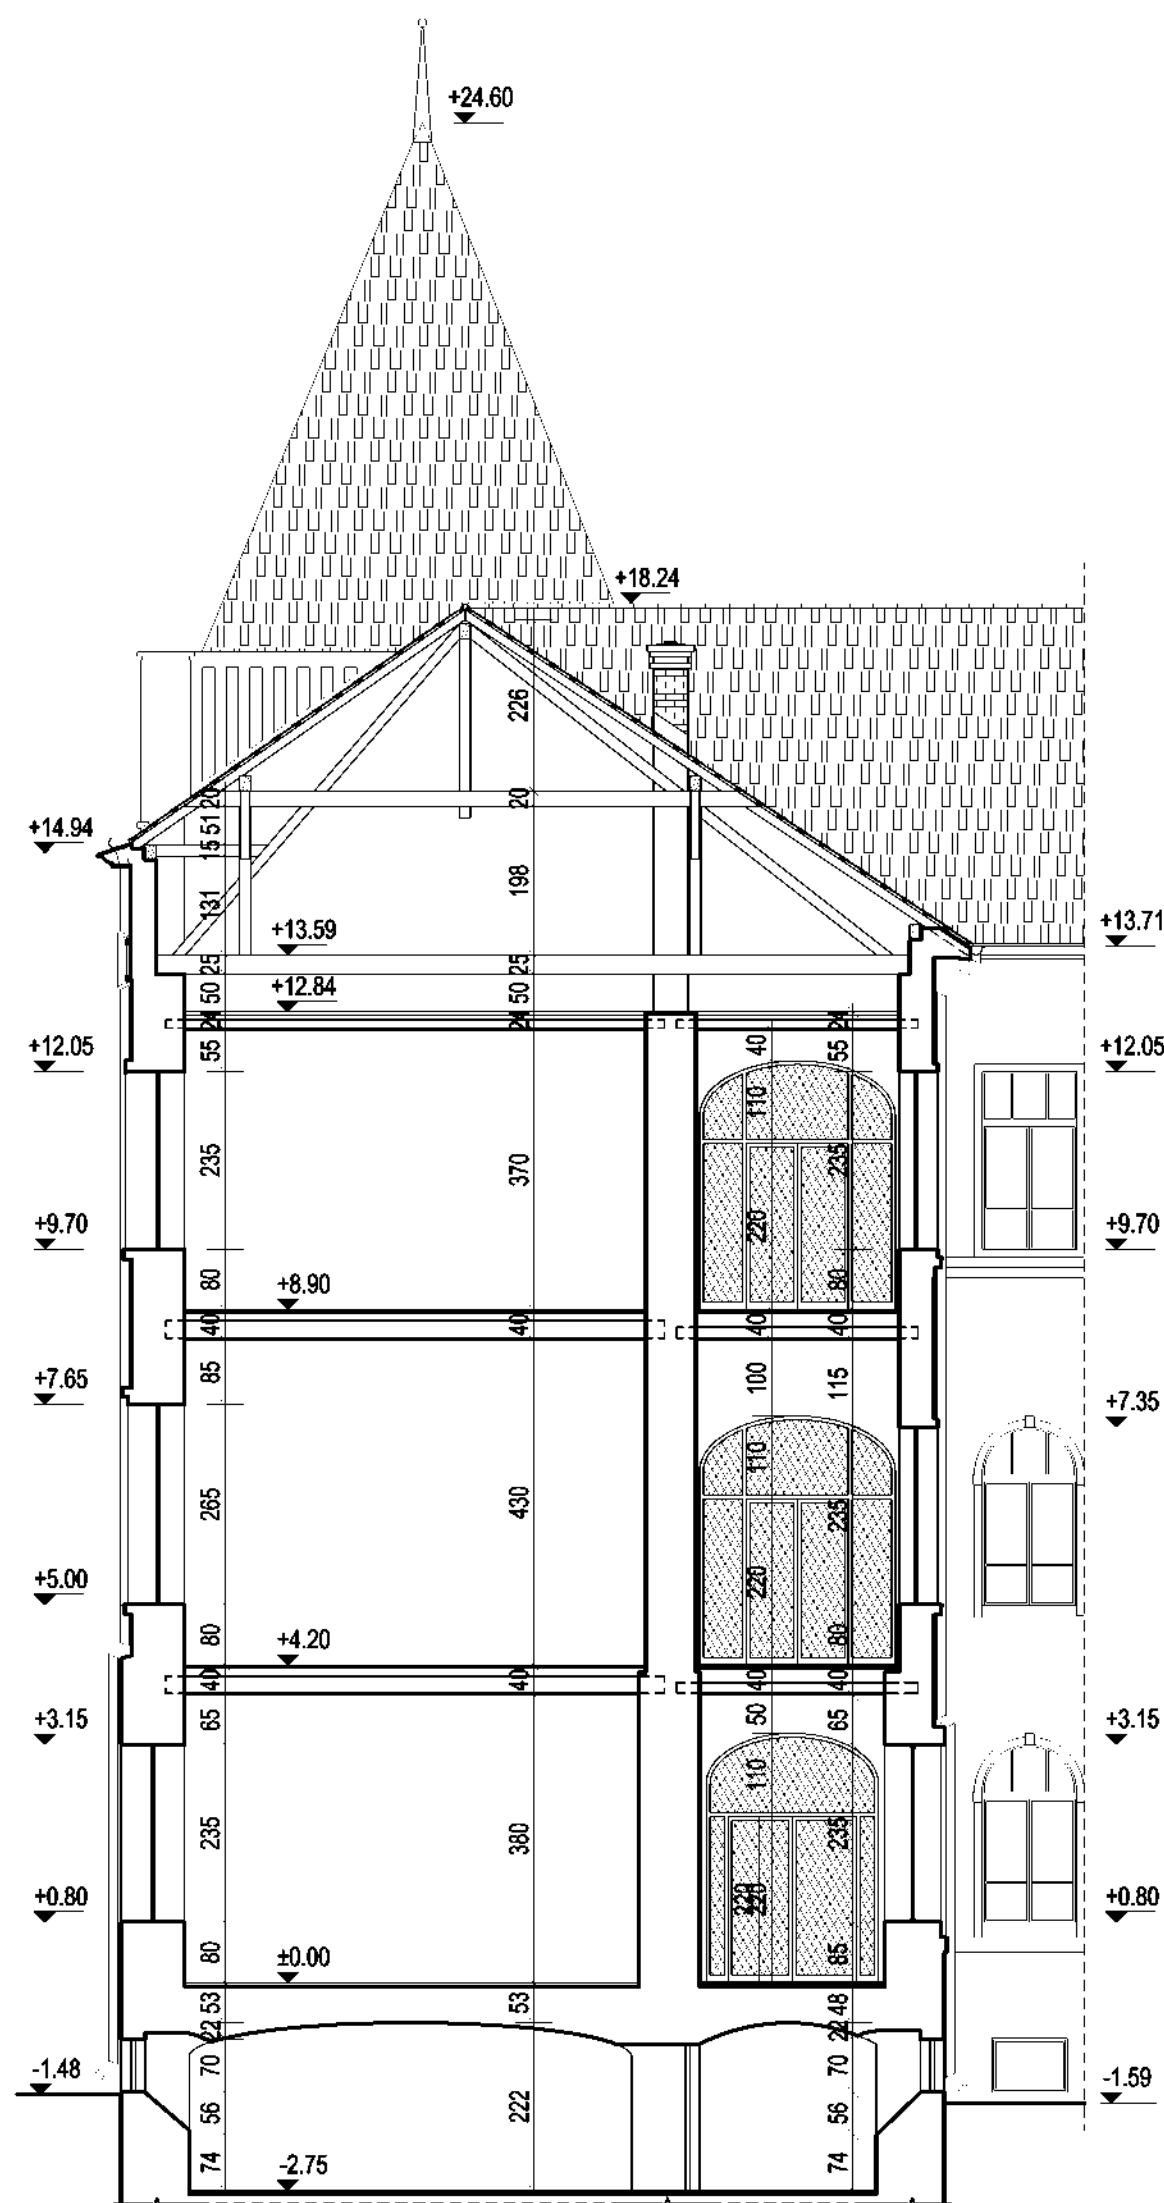

SECTIUNE A-A

Indice	Data	Modificare	Proiectat	Semnat	Inlocuieste plan nr.
Verificator:					
Expert:					
Verificator/Expert	Nume	Semnatura	Cerinta	Referat/Expertiza Nr./Data	
<b>S.C. Rocom S.R.L.</b> J/40/6165/91 ISO 9001 : 2000			BENEFICIAR:		PR. NR: 215/2012
			CURTEA DE APEL ALBA IULIA		DATA: martie 2012
DIRECTOR	ing. Ruxandra SECARA		PROIECT: SERVICII DE EXPERTIZA TEHNICA LA CLADIREA		FAZA: expertiza tehnica
SEF PROIECT	ing. Ruxandra SECARA		CURTII DE APEL ALBA IULIA - str. I.C. BRATIANU, nr. 1		SCARA: 1: 100
RELEVAT	ing. Nicoleta MIU		SITUATIE EXISTENTA		PLANSĂ NR:
DESENAT	ing. Nicoleta MIU		SECTIUNI		R 06
VERIFICAT	ing. Cornelia GRADINARU				

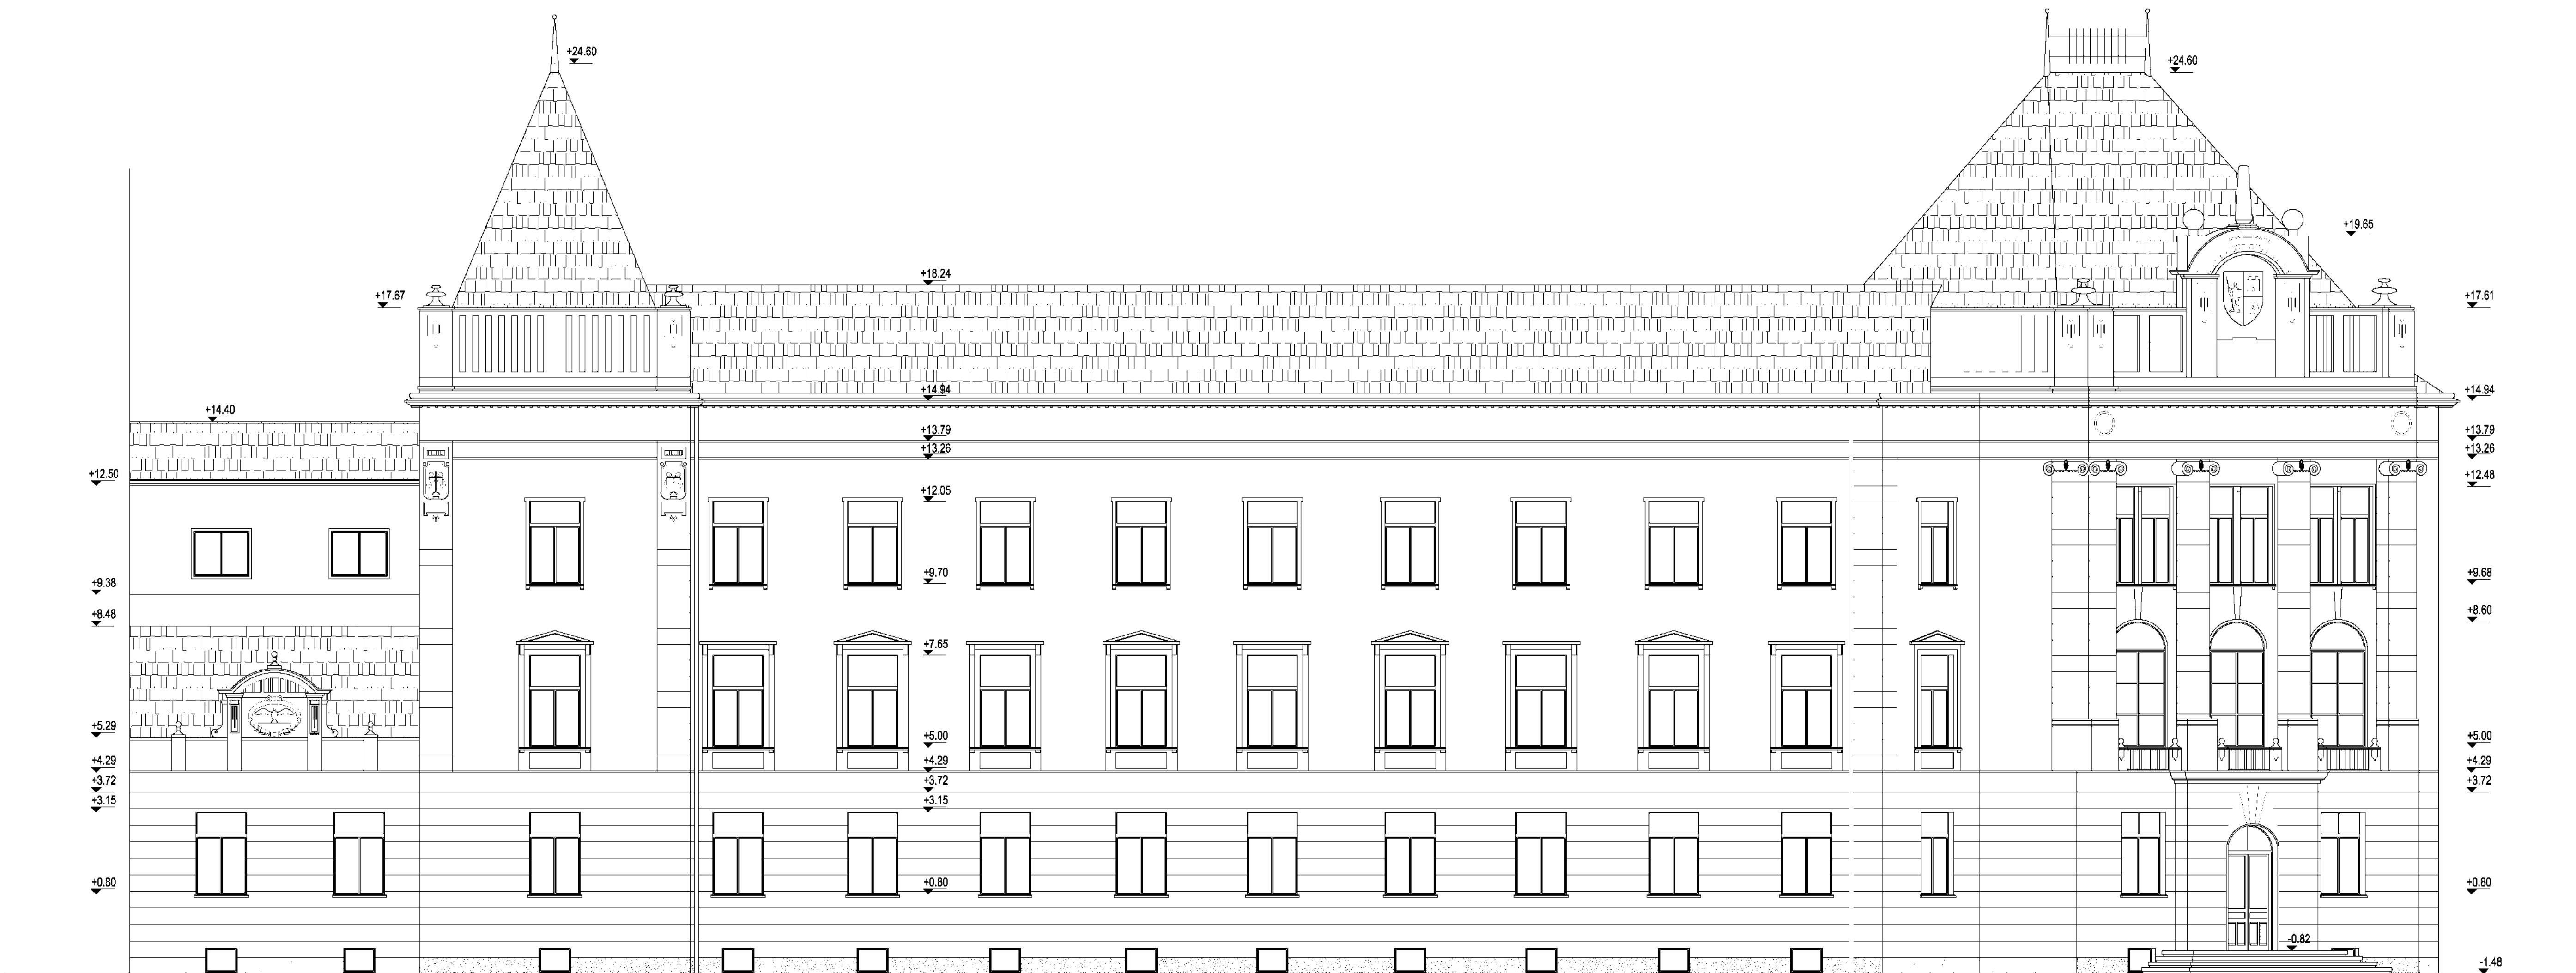

FATADA Bul. I. C. BRATIANU

Indice		Data		Modificare		Proiectat		Semnat		Inlocuetele plan nr.	
Verificator:											
Expert:											
Verificator/Expert		Nume		Semnatura		Cerinta		Referat/Expertiza Nr./Data			
S.C. <b>ROCOM</b> S.R.L.						BENEFICIAR:		CURTEA DE APEL ALBA IULIA			
J/40/6185/91 ISO 9001 : 2000								PR. NR:		215/2012	
								DATA:		marie 2012	
DIRECTOR		ing. Razvan SEJWA				PROIECT:		SERVICII DE EXPERTIZA TEHNICA LA CLADIREA			
SEF PROIECT		ing. Razvan SEJWA				CURTII DE APEL ALBA IULIA - str. I.C. BRATIANU, nr. 1		FAZA: expertiza tehnica			
REZERVAT		ing. Nicoleta MIU				SITUAIE EXISTENTA		SCALA: 1: 100			
DESEINAT		ing. Nicoleta MIU				FATADA B-dul I.C. BRATIANU		PLANSA NR:			
VERIFICAT		ing. Cornelia GRADINBU						R 07			