
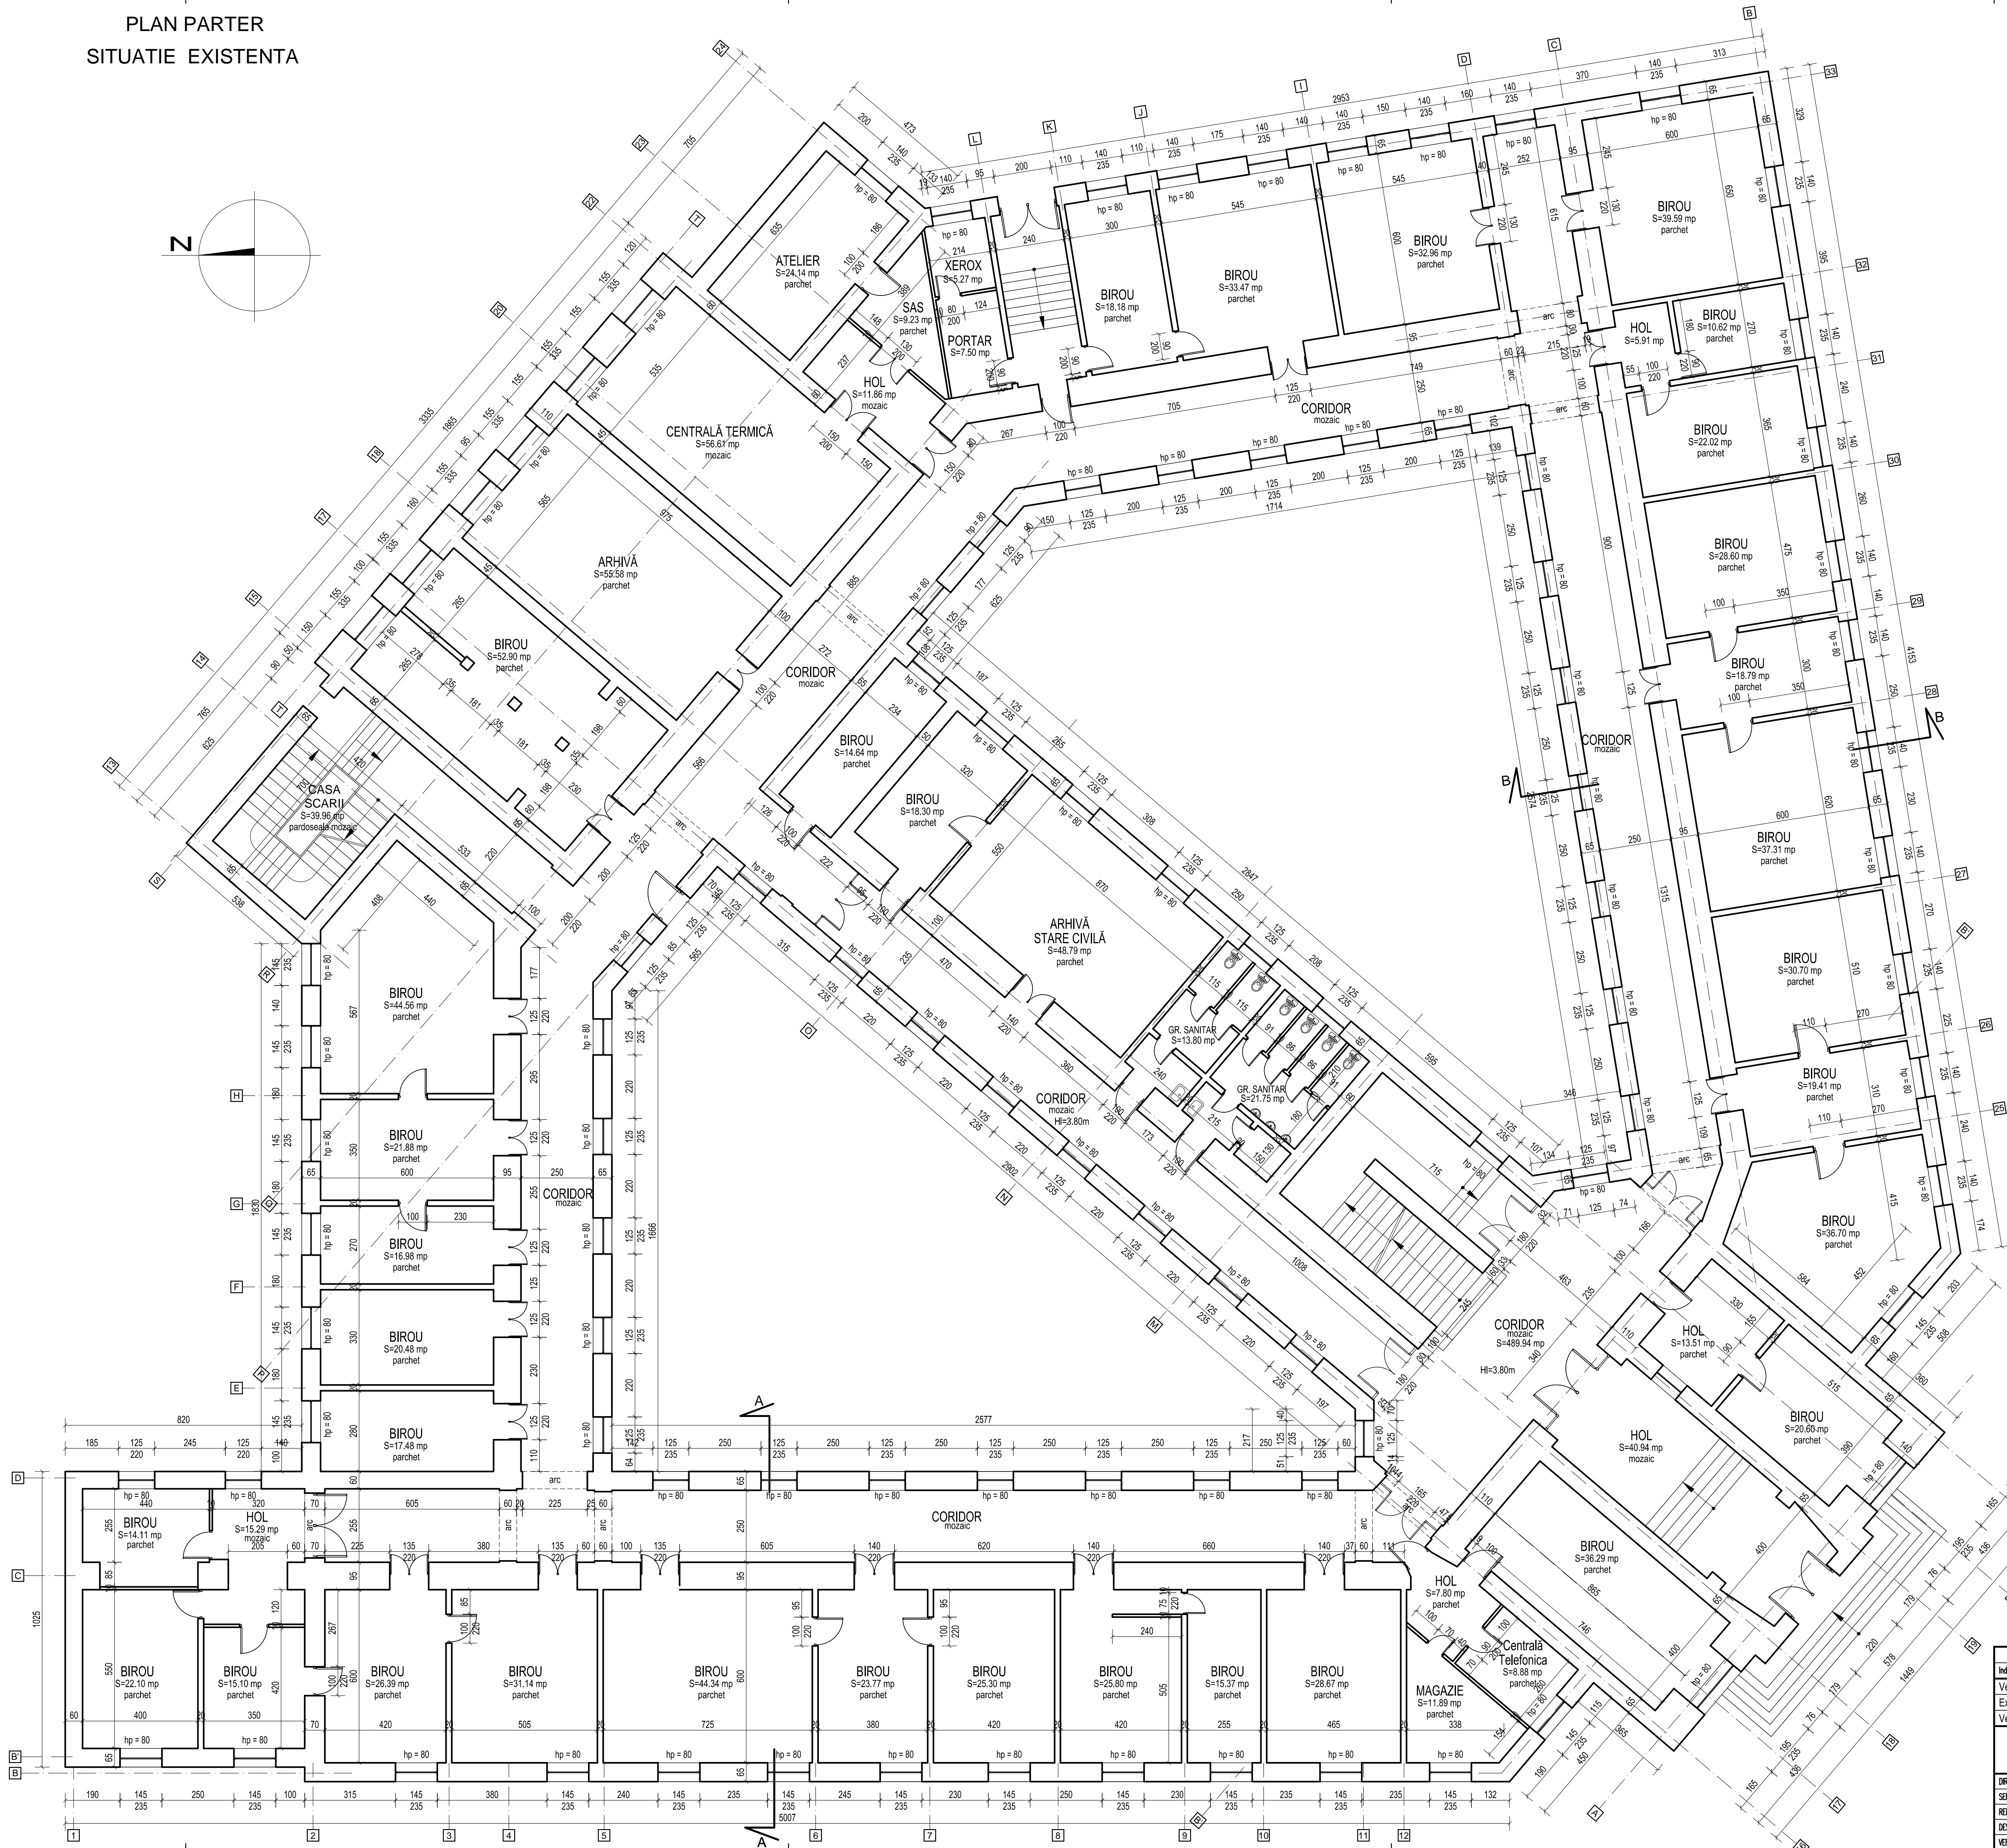


PLAN PARTER  
SITUATIE EXISTENTA

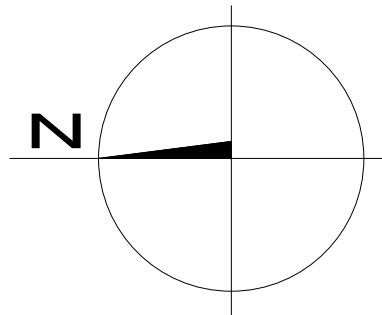

Indice		Data		Modificare		Proiectat		Semnat		Inlocuiește plan nr.			
Verificator:													
Expert:													
Verificator/Expert		Nume		Semnatura		Cerinta		Referat/Expertiza Nr./Data					
<b>S.C. ROOM S.R.L.</b> J40/6165/91 ISO 9001 : 2000						<b>BENEFICIAR:</b> <b>CURTEA DE APEL ALBA IULIA</b>						PR. NR: 215/2012 DATA: martie 2012	
DIRECTOR		ing. Roxandra SECARA				<b>PROIECT: SERVICII DE EXPERTIZA TEHNICA LA CLADIREA CURȚII DE APEL ALBA IULIA - str. I.C. BRATIANU, nr. 1</b>  <b>SITUATIE EXISTENTA</b>  <b>PLAN PARTER</b>						FAZA: expertiza tehnica	
SEF PROIECT		ing. Roxandra SECARA										SCALA: 1: 100	
RELEVANT		ing. Nicoleta MU										PLANSĂ NR:	
DESEINAT		ing. Nicoleta MU										R 02	
VERIFICAT		ing. Cornelia GRADINARU											