
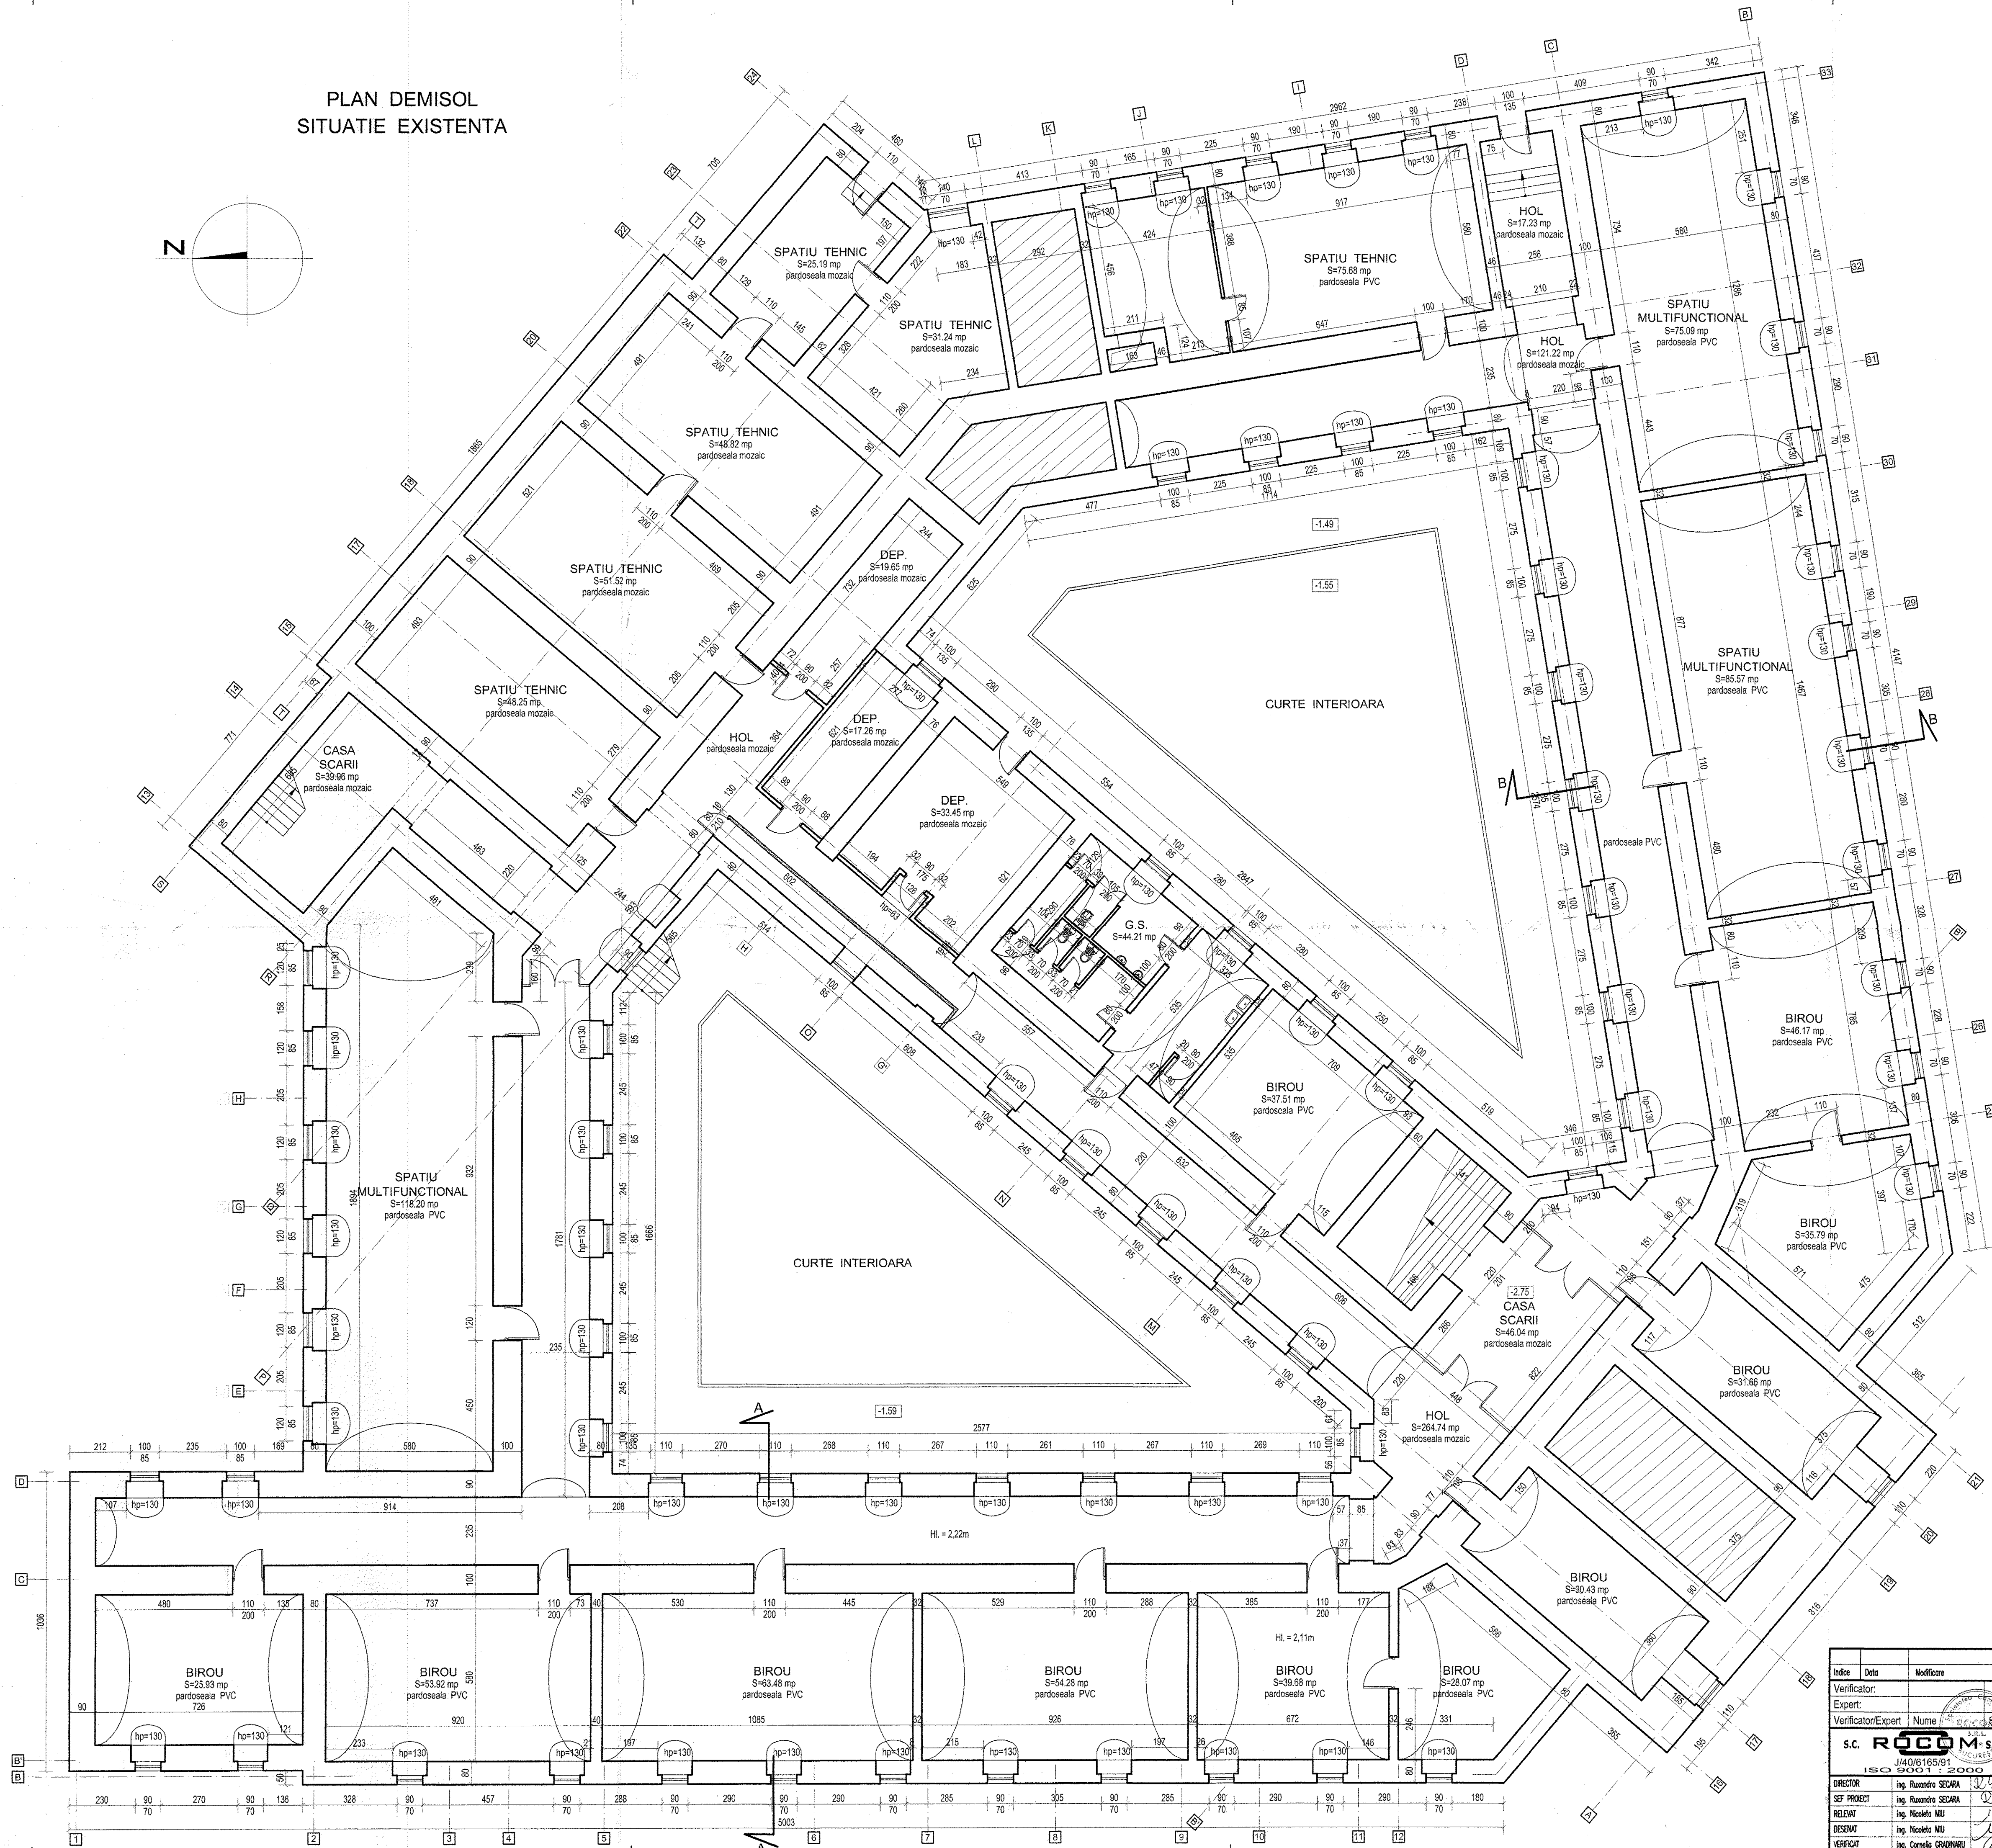


PLAN DEMISOL  
SITUATIE EXISTENTA

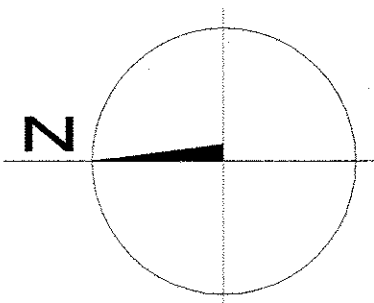

Indice	Data	Modificare	Proiectat	Semnat	Intocmita plan nr.
Verificator:					
Expert:					
Verificator/Expert	Nume	Semnatura	Cerinta	Referat/Expertiza Nr./Data	
<b>S.C. ROCOM S.R.L.</b> 150 S.O.C. 1 - 2000 J40/6165/91					
DIRECTOR	Ing. Razvan SECARA				PR. NR. 215/2012
SEF PROIECT	Ing. Razvan SECARA				DATA: martie 2012
REDAT	Ing. Nicolae MIU				FAZA: expertiza tehnica
DESINAT	Ing. Nicolae MIU				SCALA: 1:100
VERIFICAT	Ing. Cornelia GABRIEL				PLANSA NR. R 01

CURTEA DE APEL ALBA IULIA





PROIECT: EXPERTIZA TEHNICA IN VEDEREA PROIECTARII REPARATIEI  
CAPITALE SI MODERNIZARII CLADIRII CURTI DE APEL ALBA IULIA

SITUATIE EXISTENTA

PLAN DEMISOL






PLAN PARTER  
SITUATIE EXISTENTA

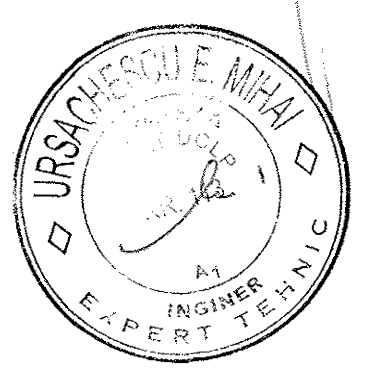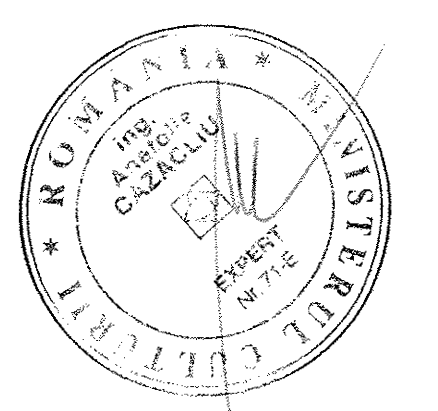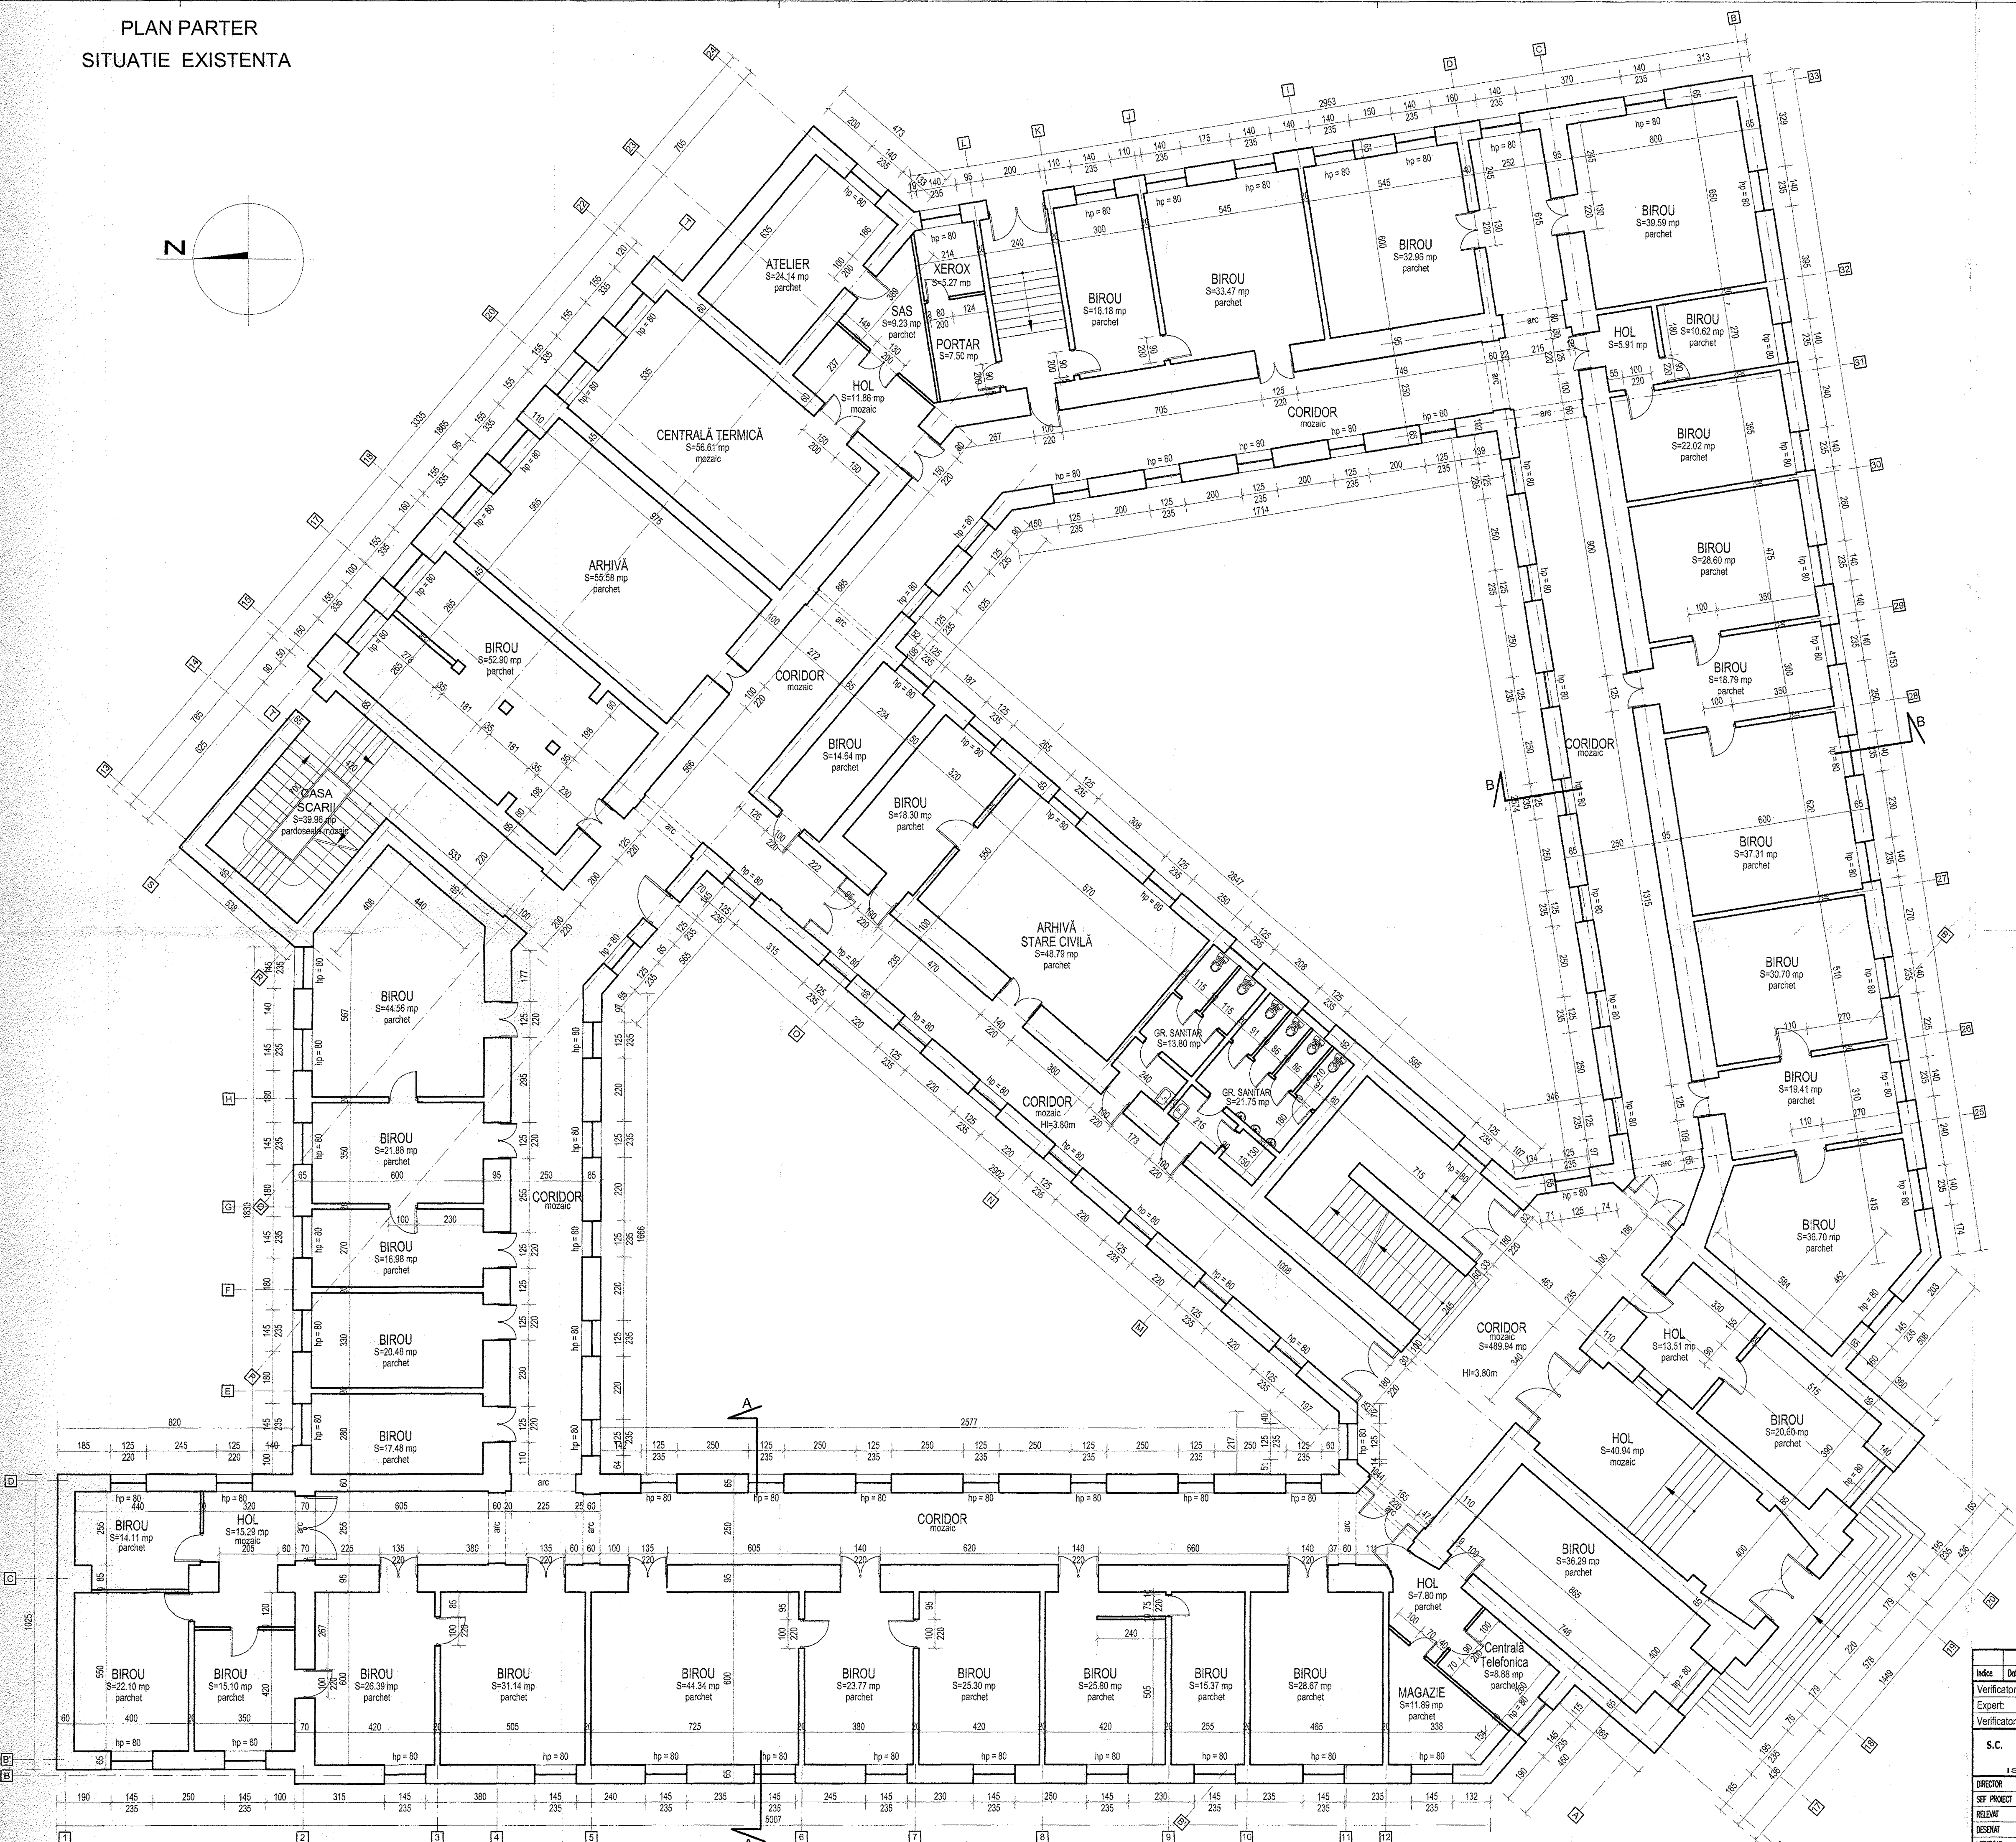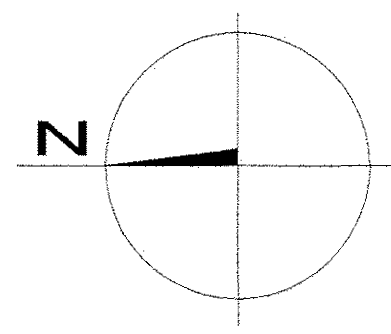

Indice	Data	Modificare	Proiectat	Semnat	Intocscite plan nr.
Verificator:					
Expert:					
Verificator/Expert	Nume	Semnatura	Cerinta	Referat/Expertiza Nr./Data	
S.C. <b>ROCOM S.R.L.</b>			BENEFICIAR: CURTEA DE APEL ALBA IULIA		PR. NR. 215/2012
J40/6165/01			DATA: martie 2012		
ISO 9001:2008			PROIECT: EXPERTIZA TEHNICA IN VEDEAREA PROIECTARII REPARATIEI		PR. NR. 215/2012
CAPITALE SI MODERNIZAREA CLADIRII CURTII DE APEL ALBA IULIA			SCALA: 1:100		
DIRECTOR	Ing. Razvan SECARA		SITUATIE EXISTENTA		PLAN PARTER
SEF PROIECT	Ing. Razvan SECARA		R 02		
RELEVANT	Ing. Nicoleta MIU				
DESCRIPT	Ing. Nicoleta MIU				
VERIFICAT	Ing. Cornelia GRADINARIU				







PLAN ETAJ 1  
SITUATIE EXISTENTA

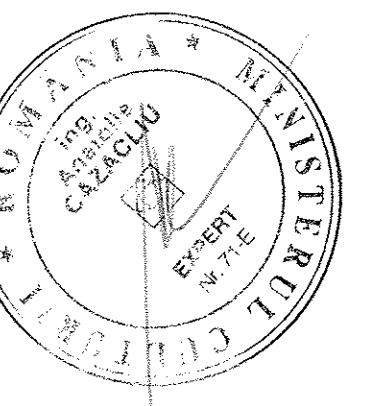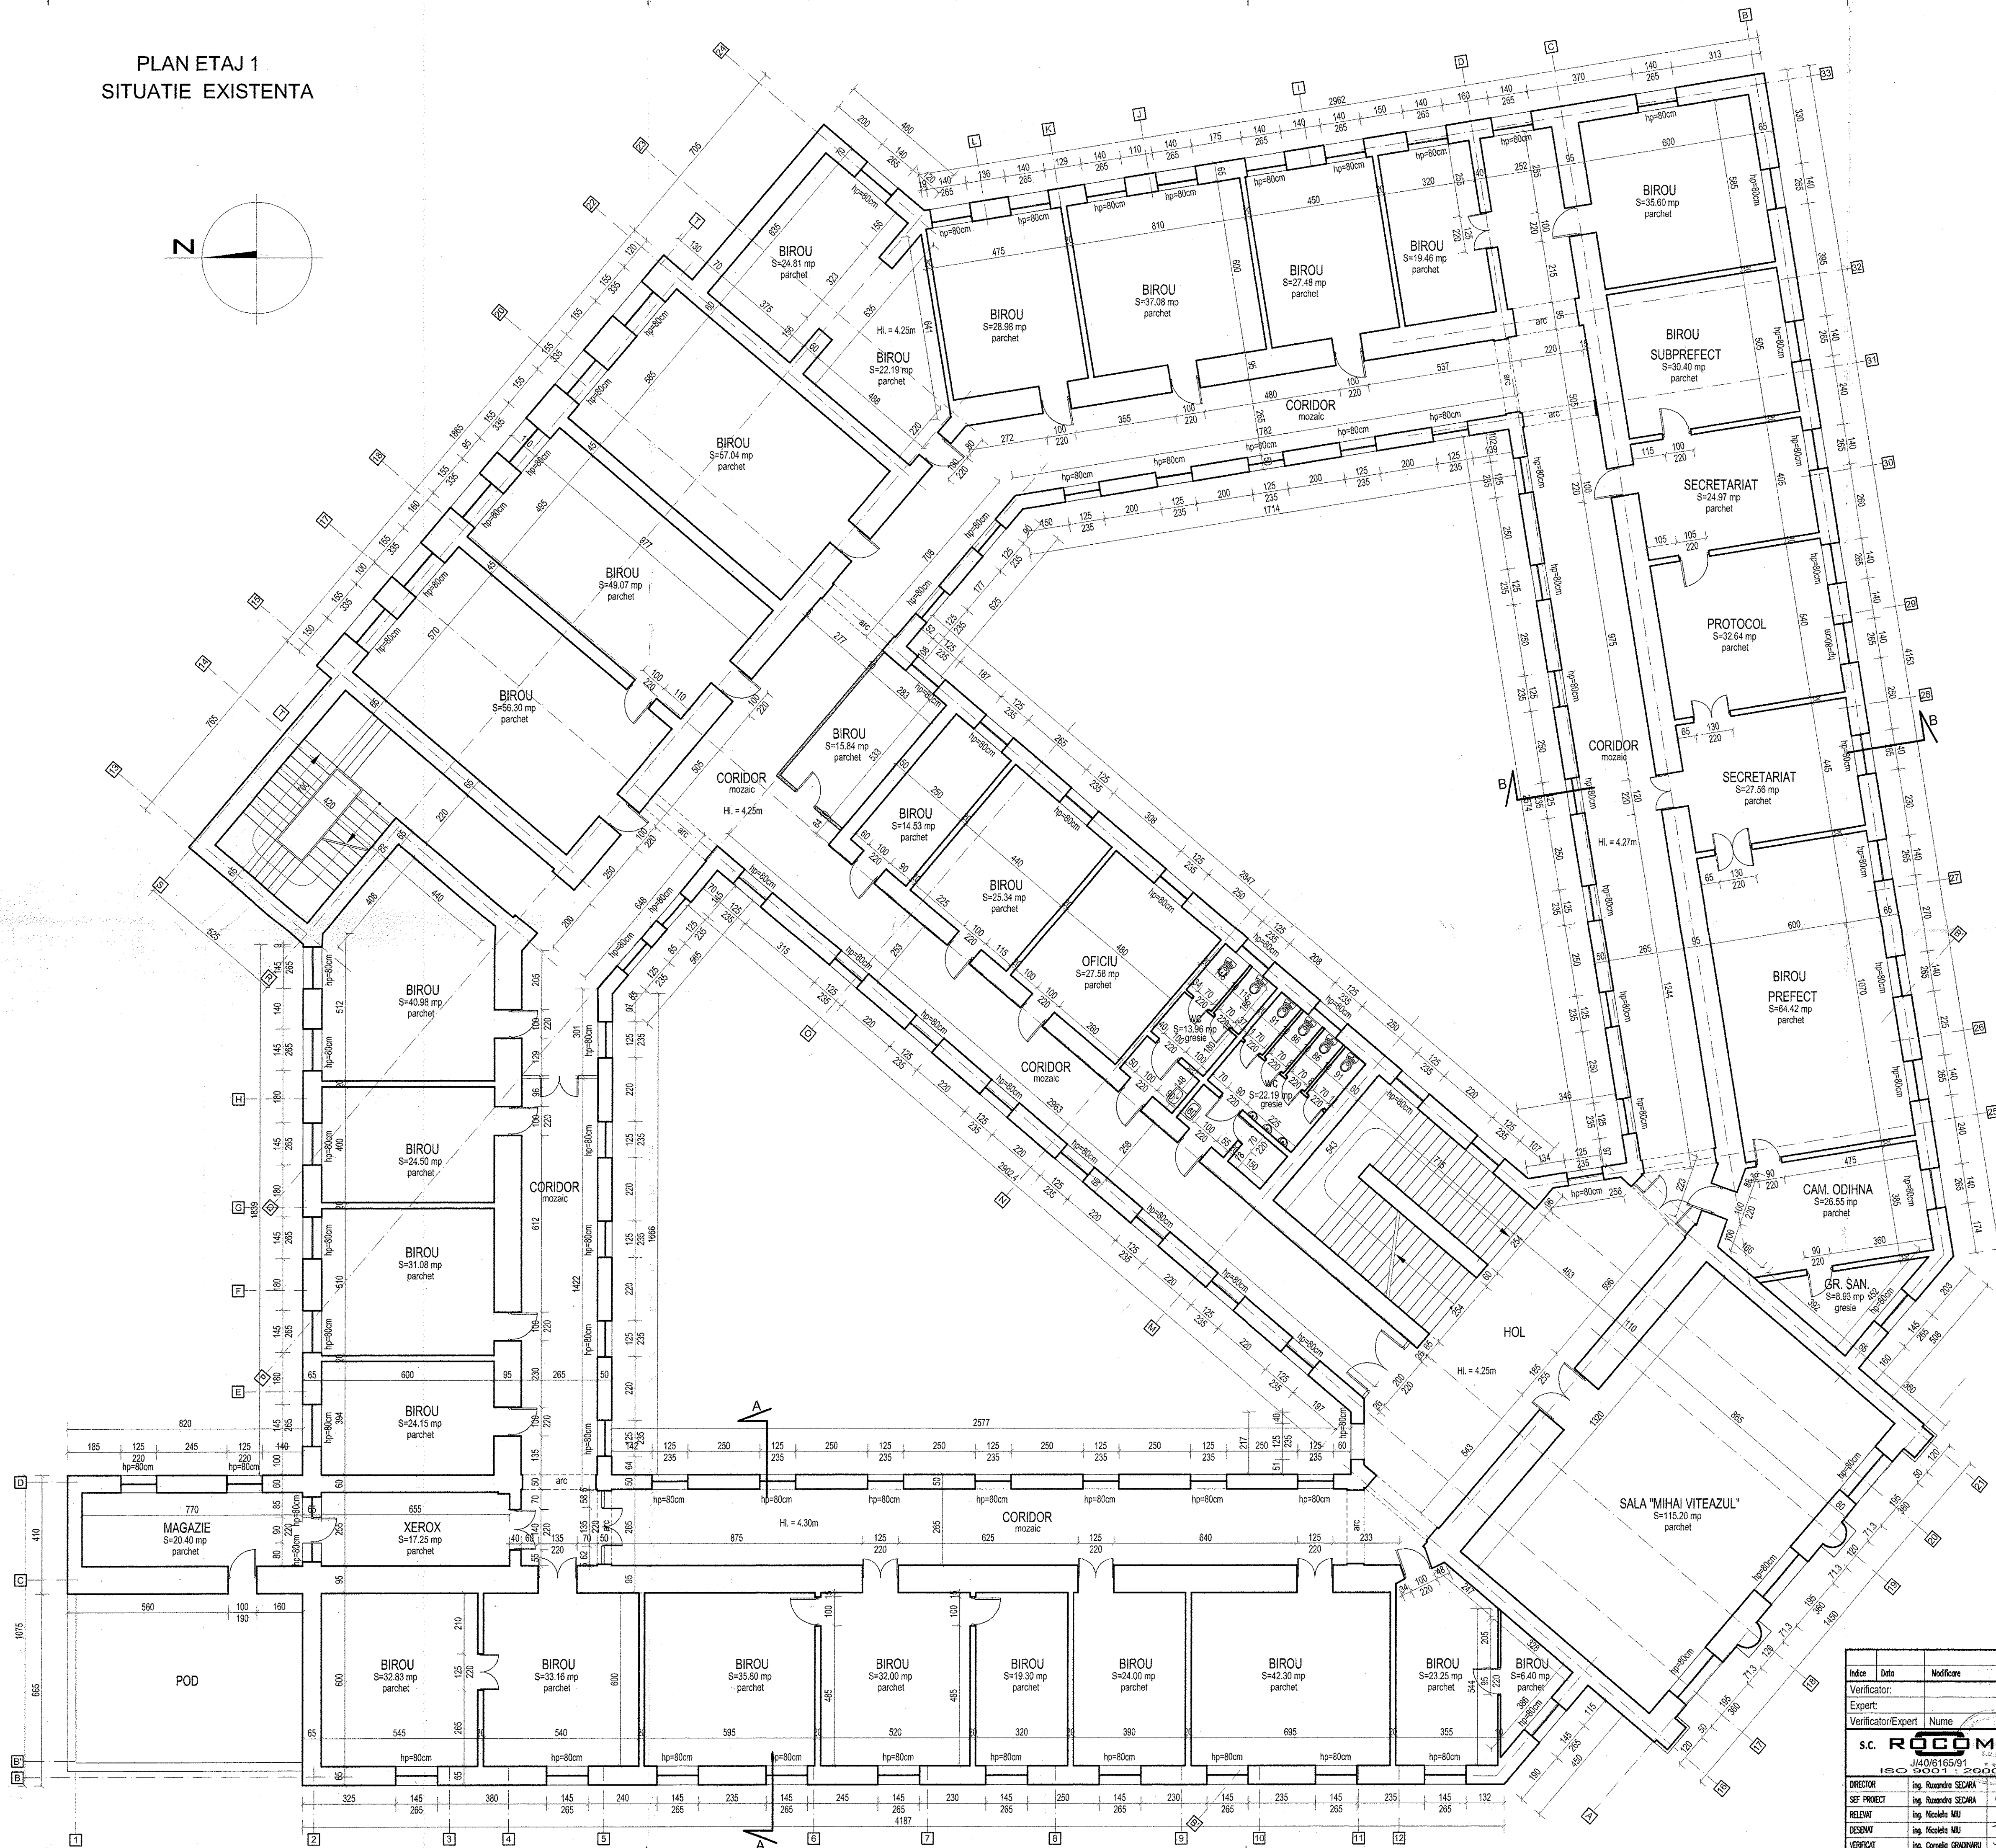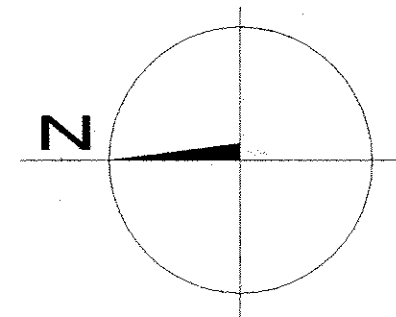

Indice	Data	Modificare	Proiectat	Semnat	Inlocuiește plan nr.
Verificator:					
Expert:					
Verificator/Expert	Nume	Semnatura	Cerinta	Referat/Expertiza Nr./Data	
S.C. <b>ROCOM</b> S.R.L.			BENEFICIAR: CURTEA DE APEL ALBA IULIA		
J4401816591 ISO 9001:2000			PR. NR. 215/2012		
DIRECTOR Ing. Razvan ȘCARA			DATA: martie 2012		
SFP PROIECT Ing. Razvan ȘCARA			FAZA: expertiza tehnica		
REZULTAT Ing. Nicoleta MIU			SCALA: 1: 100		
DESIGN Ing. Nicoleta MIU			PLANA NR.		
VERIFICAT Ing. Corina GADIRVU			R 03		
			PLAN ETAJ 1		



PLAN ETAJ 2  
SITUATIE EXISTENTA

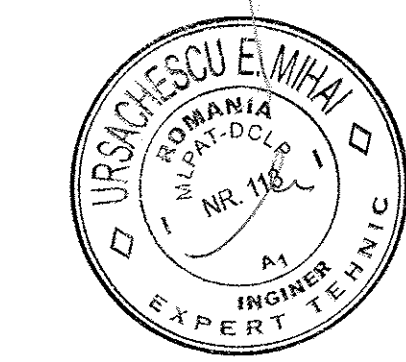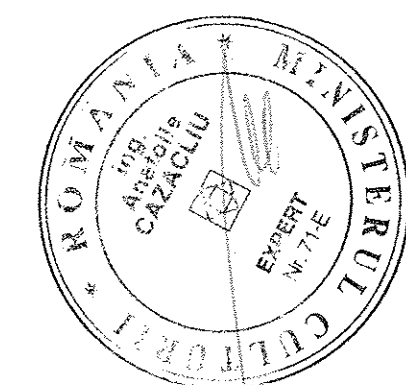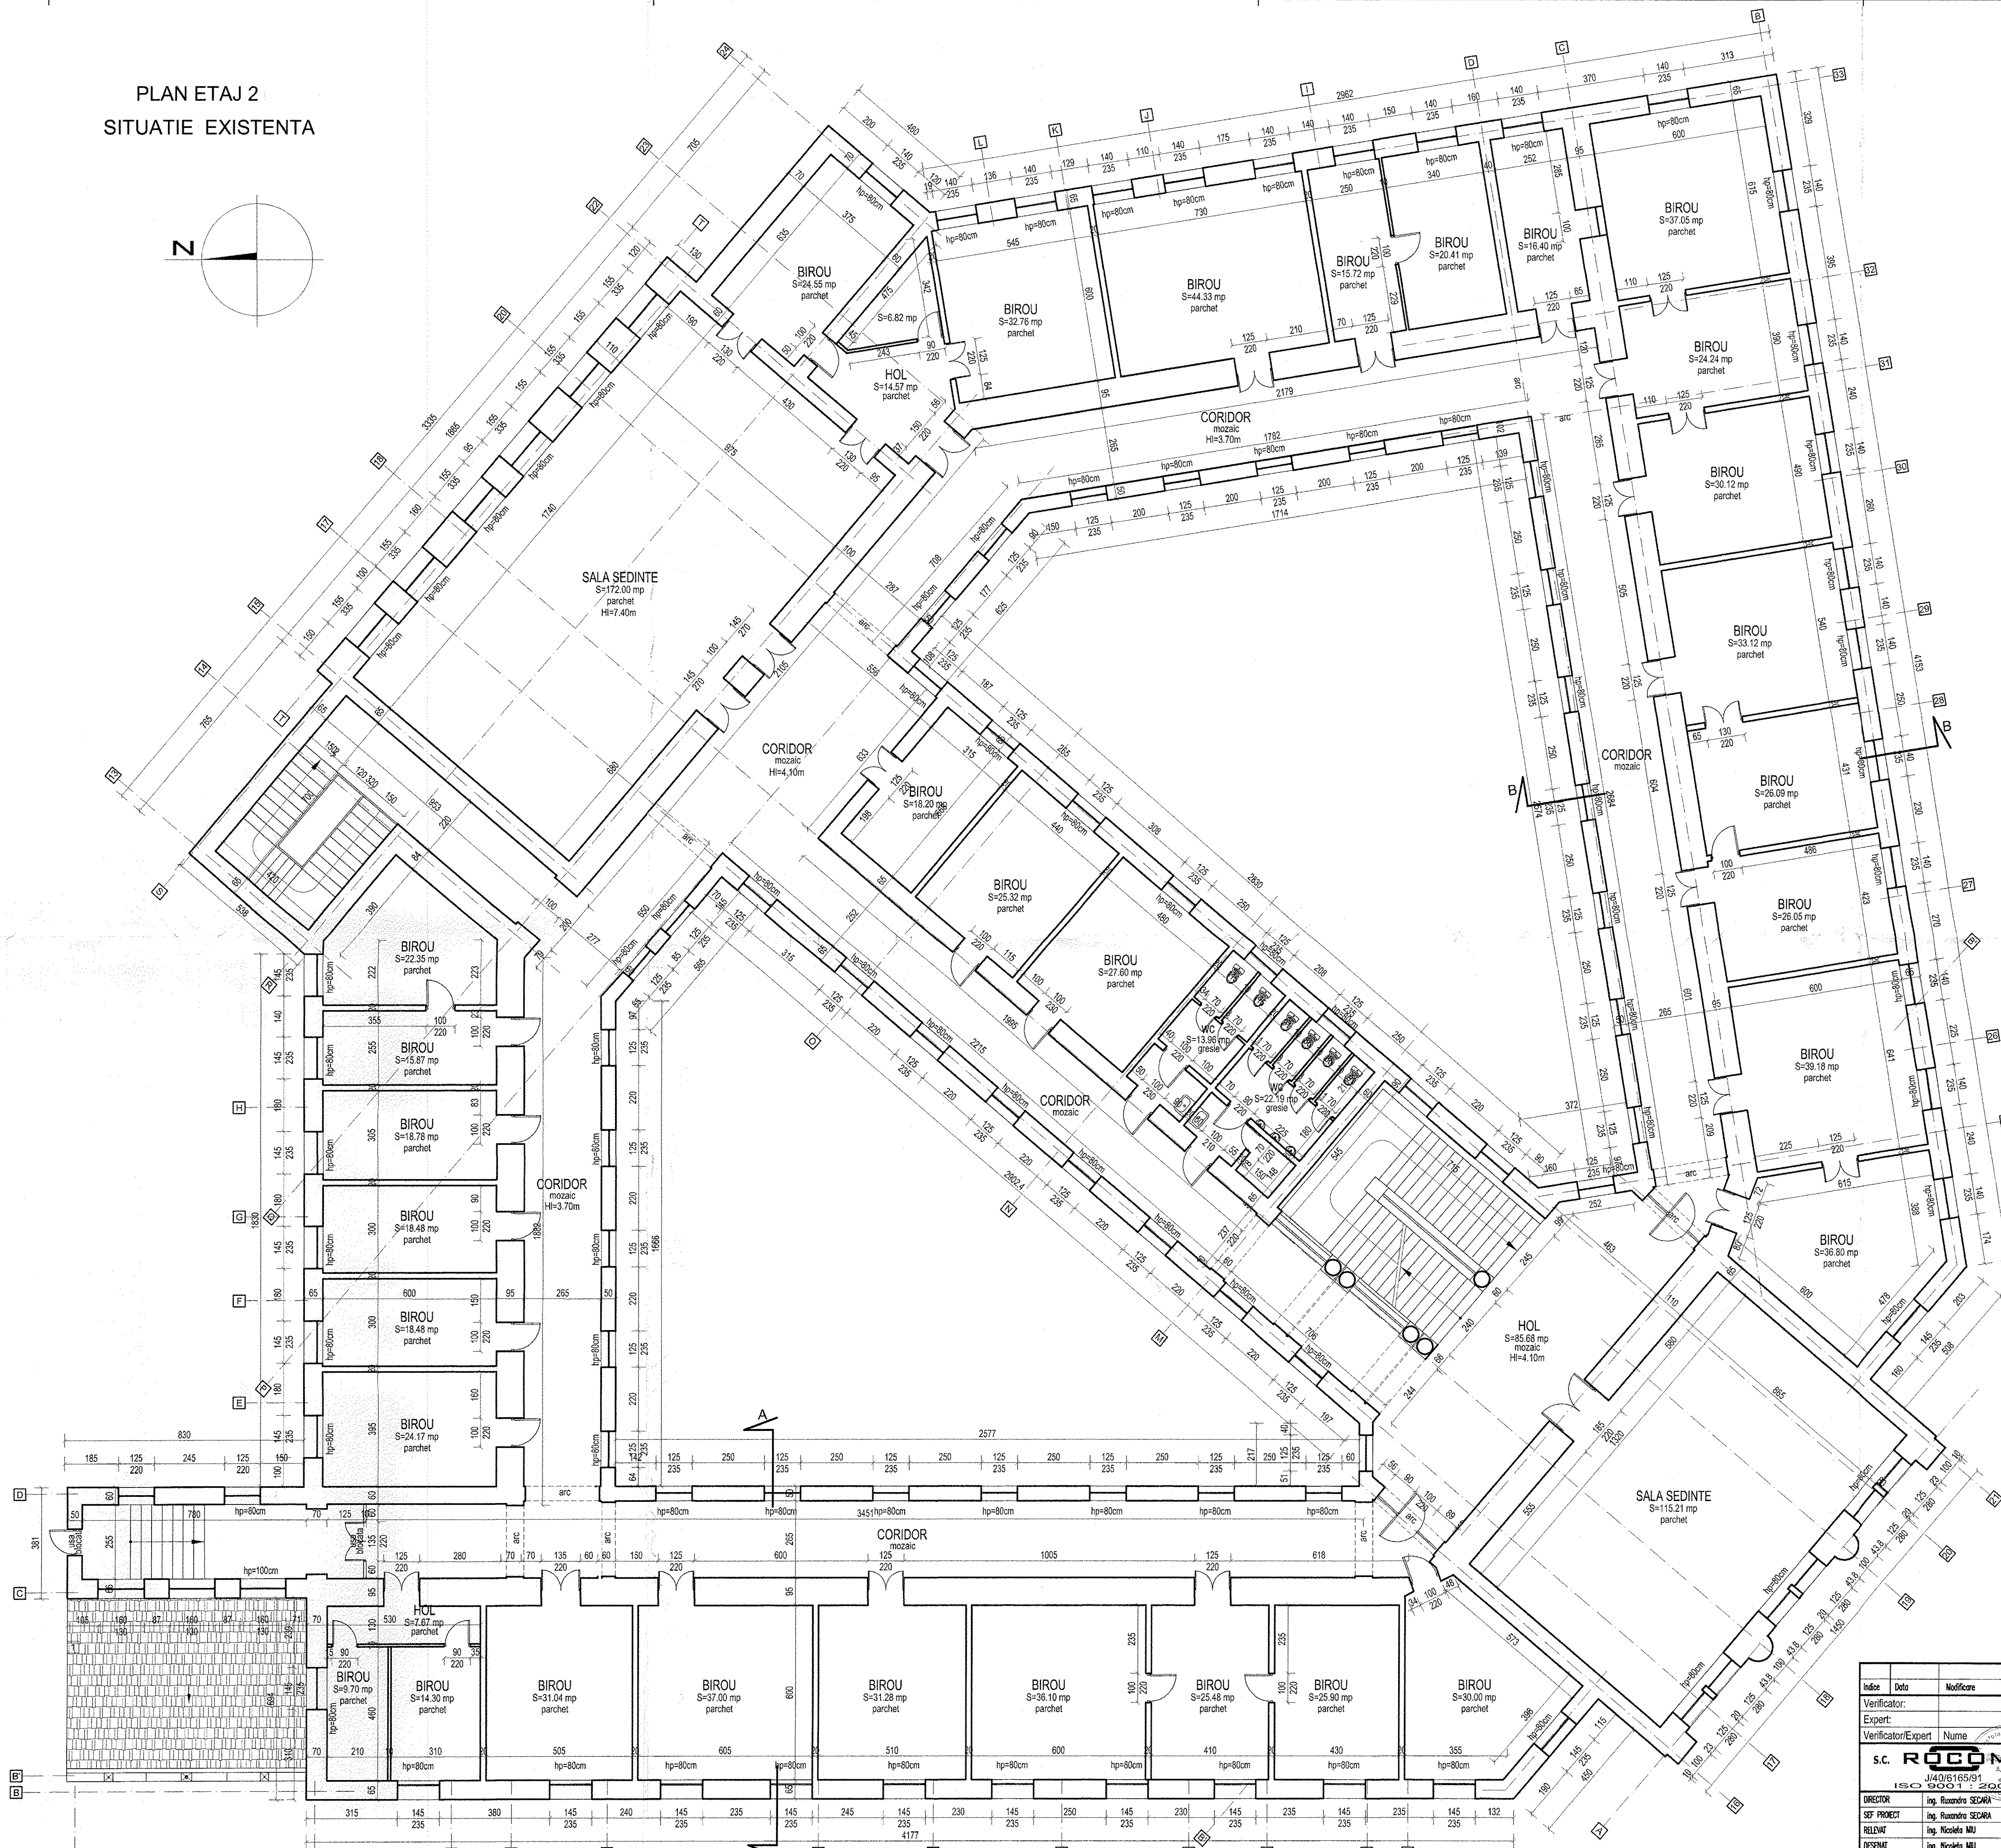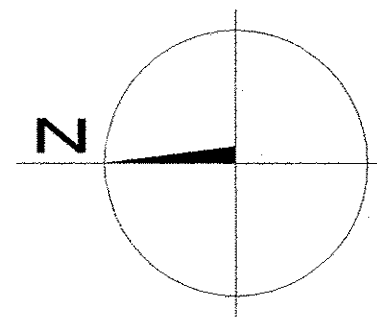


Indice			Data		Modificare		Proiectat		Semnat		Inlocuete plan nr.		
Verificator:													
Expert:													
Verificator/Expert		Nume		Semnatura		Cerinta		Referat/Expertiza Nr./Data					
S.C. <b>ROCCO</b> S.R.L. J40/6165/91 ISO 9001:2000								BENEFICIAR: <b>CURTEA DE APPEL ALBA IULIA</b>				PR. NR. 215/2012	
DIRECTOR ing. Razvan SECARA								PROJECT: EXPERTIZA TEHNICA IN VEDEREA PROIECTARII REPARATIEI CAPITALE SI MODERNIZARII CLADIRII CURTII DE APPEL ALBA IULIA				DATA: martie 2012	
SUF. PROIECT ing. Razvan SECARA								SITUAIE EXISTENTA				PAZI: expertiza tehnica	
RELEVANT ing. Nicoleta MIU								PLAN ETAJ 2				SCALA: 1: 100	
DESENI ing. Nicoleta MIU												PLANA NR.	
VERIFICAT ing. Cornelia GROSU												R 04	

CURTEA DE APEL ALBA IULIA

PROIECT: EXPERTIZA TEHNICA IN VEDEAREA PROIECTARII REPARATIEI  
CAPITALE SI MODERNIZARII CLADIRII CURTHI DE APEL ALBA IULIA


SITUATIE EXISTENTA

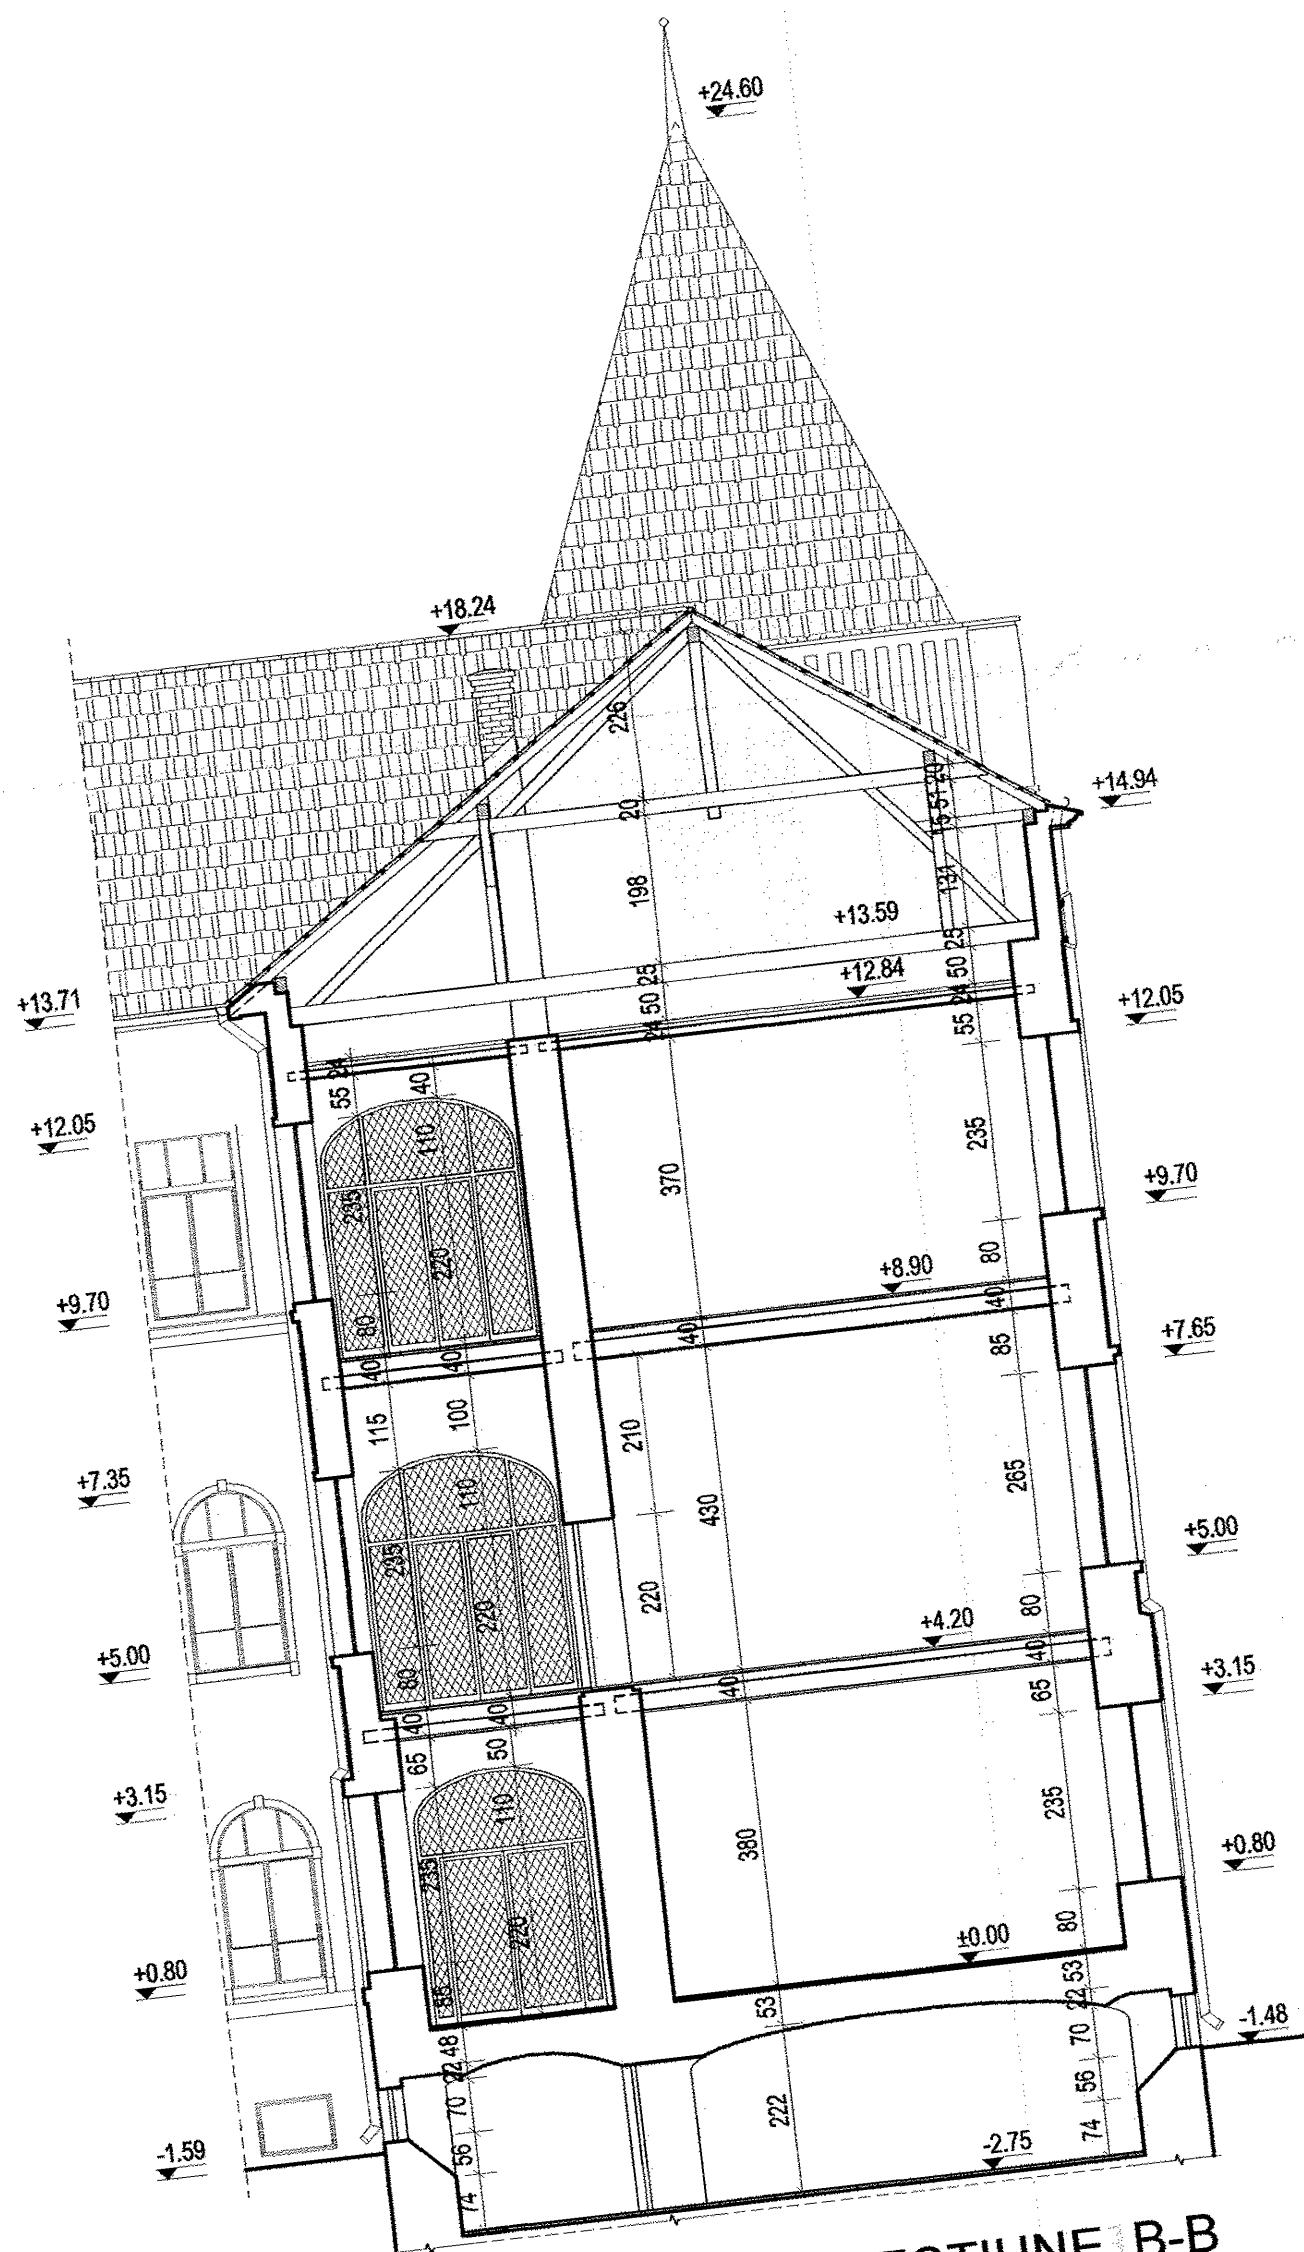





PLAN ETAJ 2



SECTIONE B-B


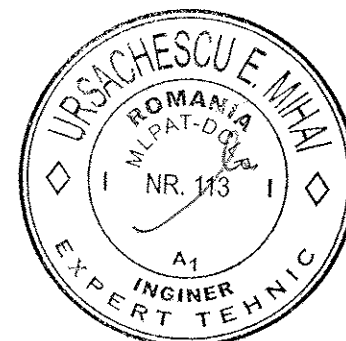


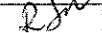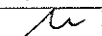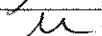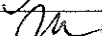

Indice	Data	Modificare	Proiectat	Semnat	Intocuieste plan nr.
Verificator:					
Expert:					
Verificator/Expert	Nume	Semnatura	Cerinta	Referat/Expertiza Nr./Data	
<b>S.C. ROCCOM S.R.L.</b>  JI/40/6165/91 ISO 9001:2000			BENEFICIAR: <b>CURTEA DE APEL ALBA IULIA</b>		PR. NR: 215/2012 DATA: martie 2012
DIRECTOR	ing. Ruxandra SECARA		PROIECT: EXPERTIZA TEHNICA IN VEDEREA PROIECTARII REPARATIEI CAPITALE SI MODERNIZARII CLADIRII CURTII DE APEL ALBA IULIA		FAZA: expertiza tehnica
SEF PROIECT	ing. Ruxandra SECARA				SCARA: 1: 100
RELEVAT	ing. Nicoleta MIU		SITUATIE EXISTENTA		PLANSA NR:
DESENAV	ing. Nicoleta MIU		SECTIONI		<b>R 06</b>
VERIFICAT	ing. Cornelia GRADINARU				



FATADA Bul. I. C. BRATIANU

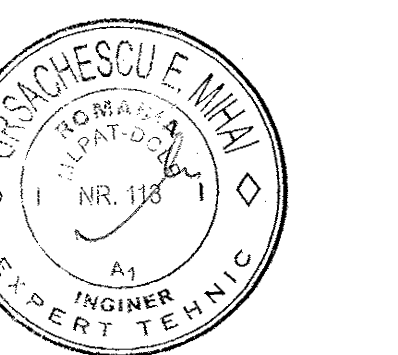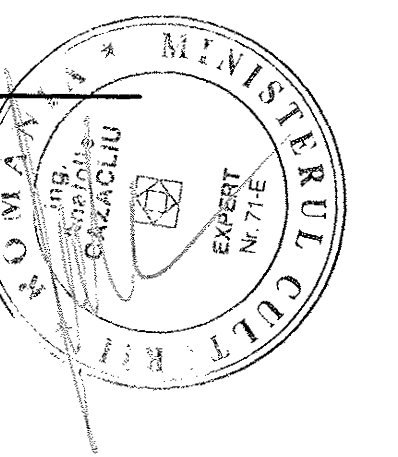

Indice	Data	Modificare	Proiectat	Semnat	Intocsieste plan nr.
Verificator:					
Expert:					
Verificator/Expert	Nume	Semnatura	Cerinta	Referat/Expertiza Nr./Data	
S.C. <b>ROBOM</b> S.R.L.					
BENEFICIAR: CURTEA DE APEL ALBA IULIA					
PR. NR. 215/2012					
DATA: martie 2012					
PROIECT: EXPERTIZA TEHNICA IN VEDEREA PROIECTARII REPARATIEI/					
CAPITALE SI MODERNIZARII CLADIRII CURȚII DE APEL ALBA IULIA					
SITUAȚIE EXISTENȚA					
FATADA B-dul I.C. BRATIANU					
PLANȘA NR. R 07					